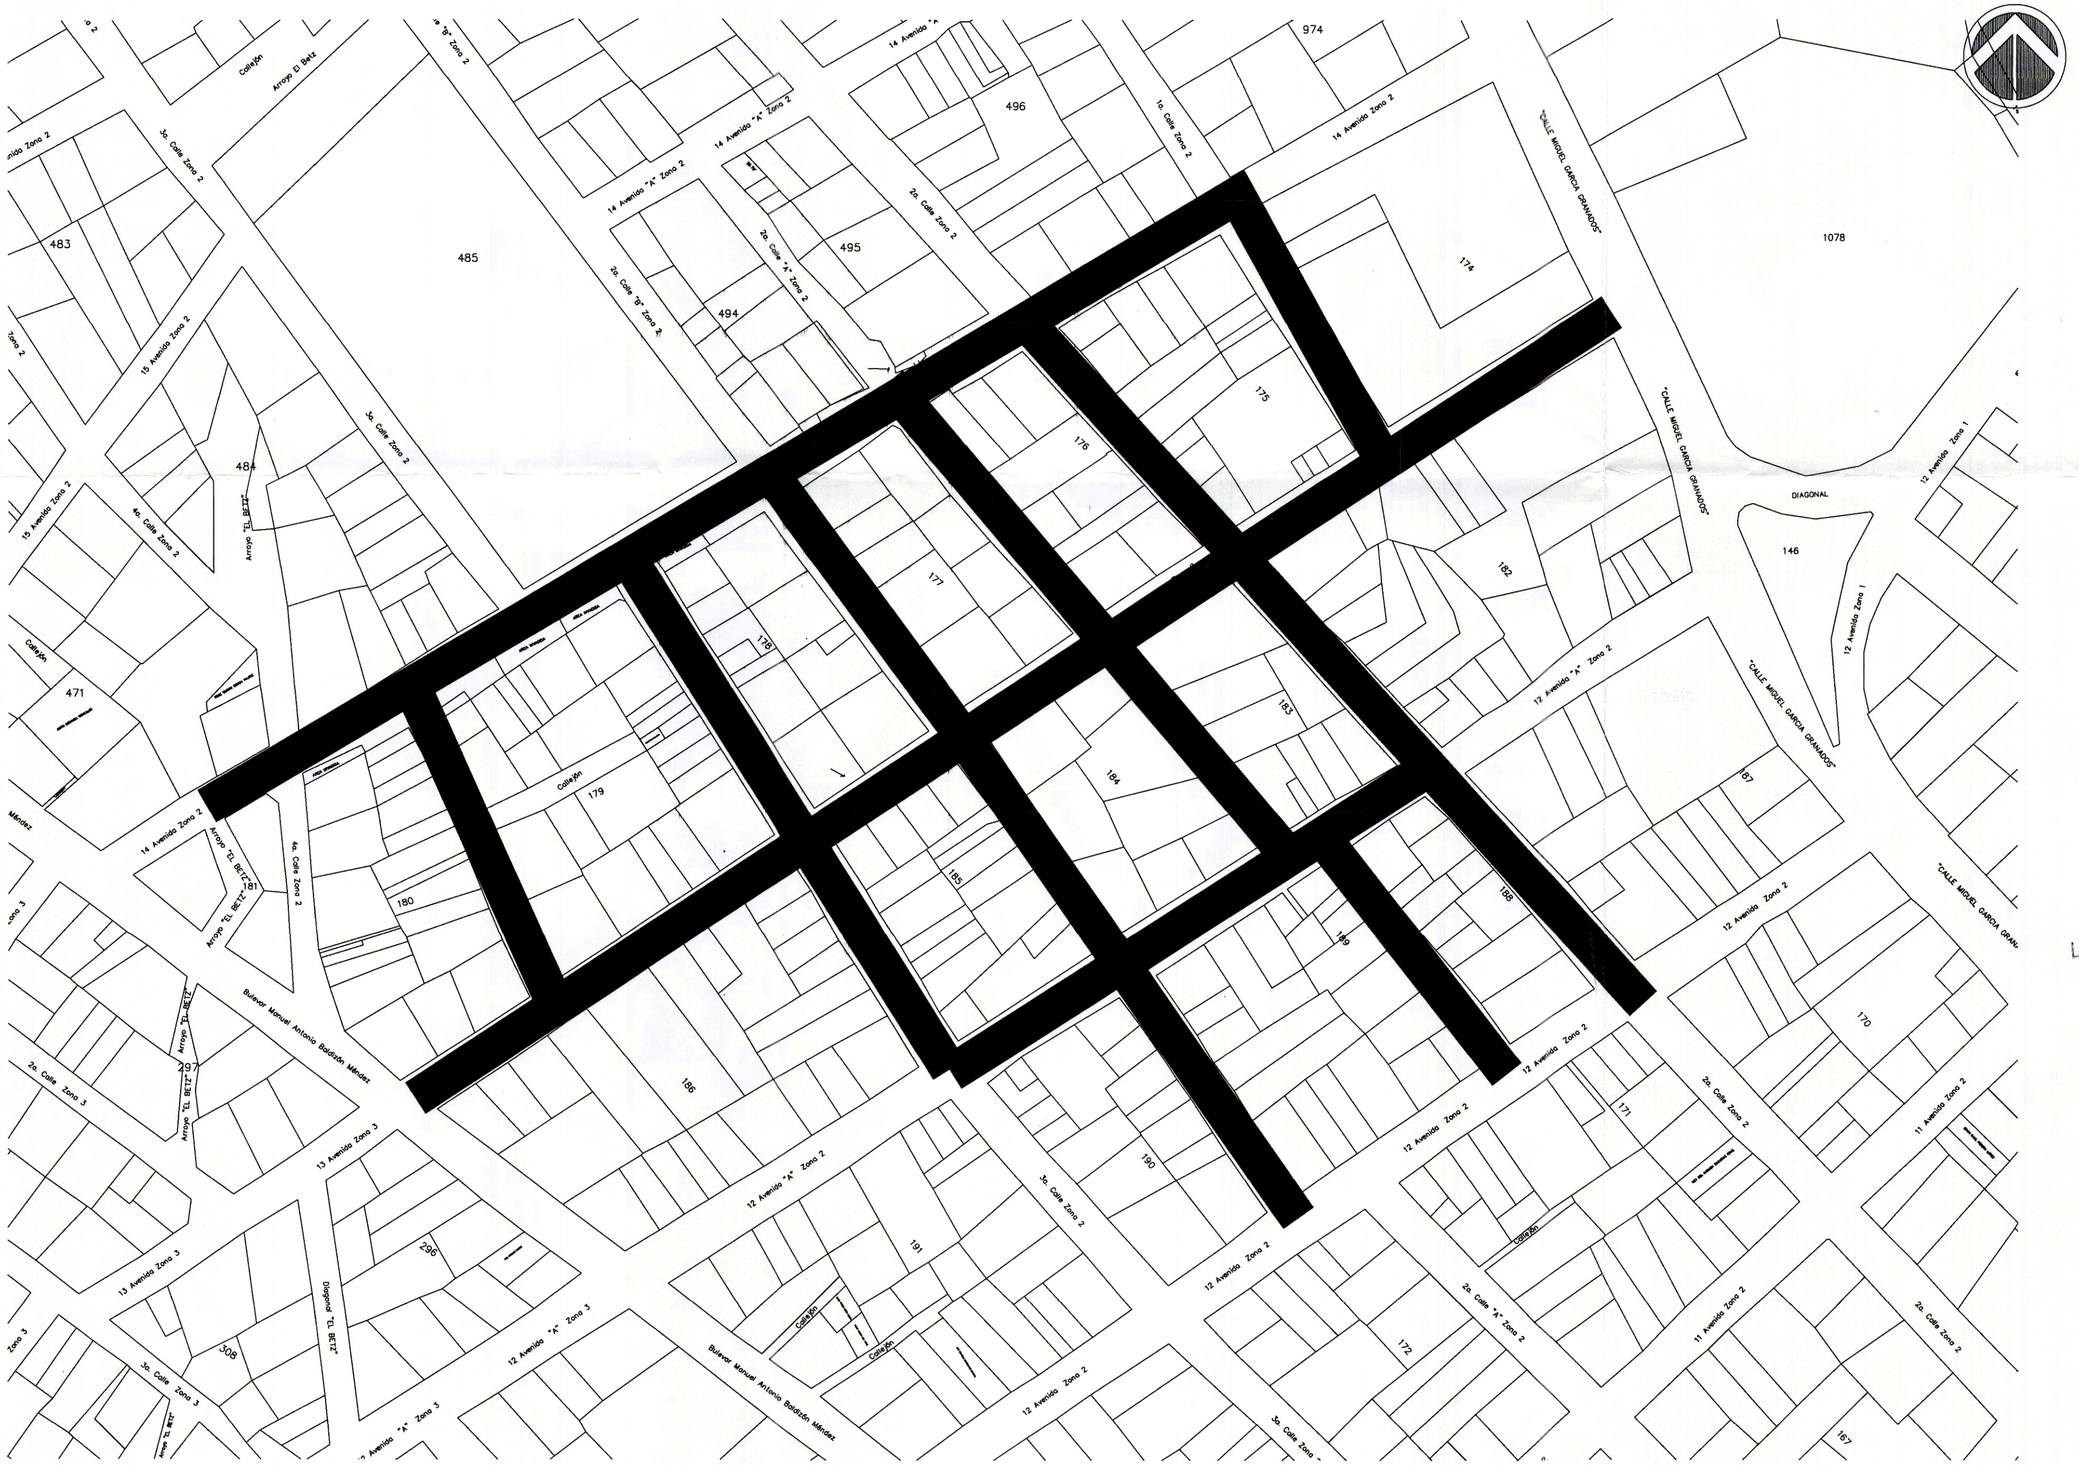

BARRIO/COLONIA	LONGITUD (M)
EL TRÉBOL	1488.940

PLANTA DE LEVANTAMIENTO TOPOGRÁFICO

ESC: 1:1200

EMAPET
FLORES-SAN BENITO

PROYECTO:
AMPLIACIÓN SISTEMA DE ALCANTARILLADO SANITARIO BARRIO EL TRÉBOL III, SAN BENITO, PETÉN.

LOCALIZACIÓN:
BARRIO EL TRÉBOL, SAN BENITO, PETÉN.

CONTENIDO
PLANO DE PLANTA DE LEVANTAMIENTO TOPOGRÁFICO

FIRMA:

Luis Eduardo Ocaña López
INGENIERO CIVIL
Col. No. 9325642

Timbre de Ingeniería 23 Enero 2025 9325642

Vo. Bo. PROFESIONAL

ESCALA:	FECHA:
INDICADA	OCTUBRE 2025

AMPLIACIÓN SISTEMA DE ALCANTARILLADO SANITARIO

HOJA:
2/13