


PROYECTO:
AMPLIACIÓN SISTEMA DE
ALCANTARILLADO SANITARIO
BARRIO EL TRÉBOL III,
SAN BENITO, PETÉN.

LOCALIZACIÓN:
BARRIOS Y COLONIAS,
SAN BENITO Y
SANTA ELENA,
FLORES, PETÉN.

CONTENIDO:
PLANO DE UBICACIÓN
DE PLANTA DE
TRATAMIENTO

FIRMA:

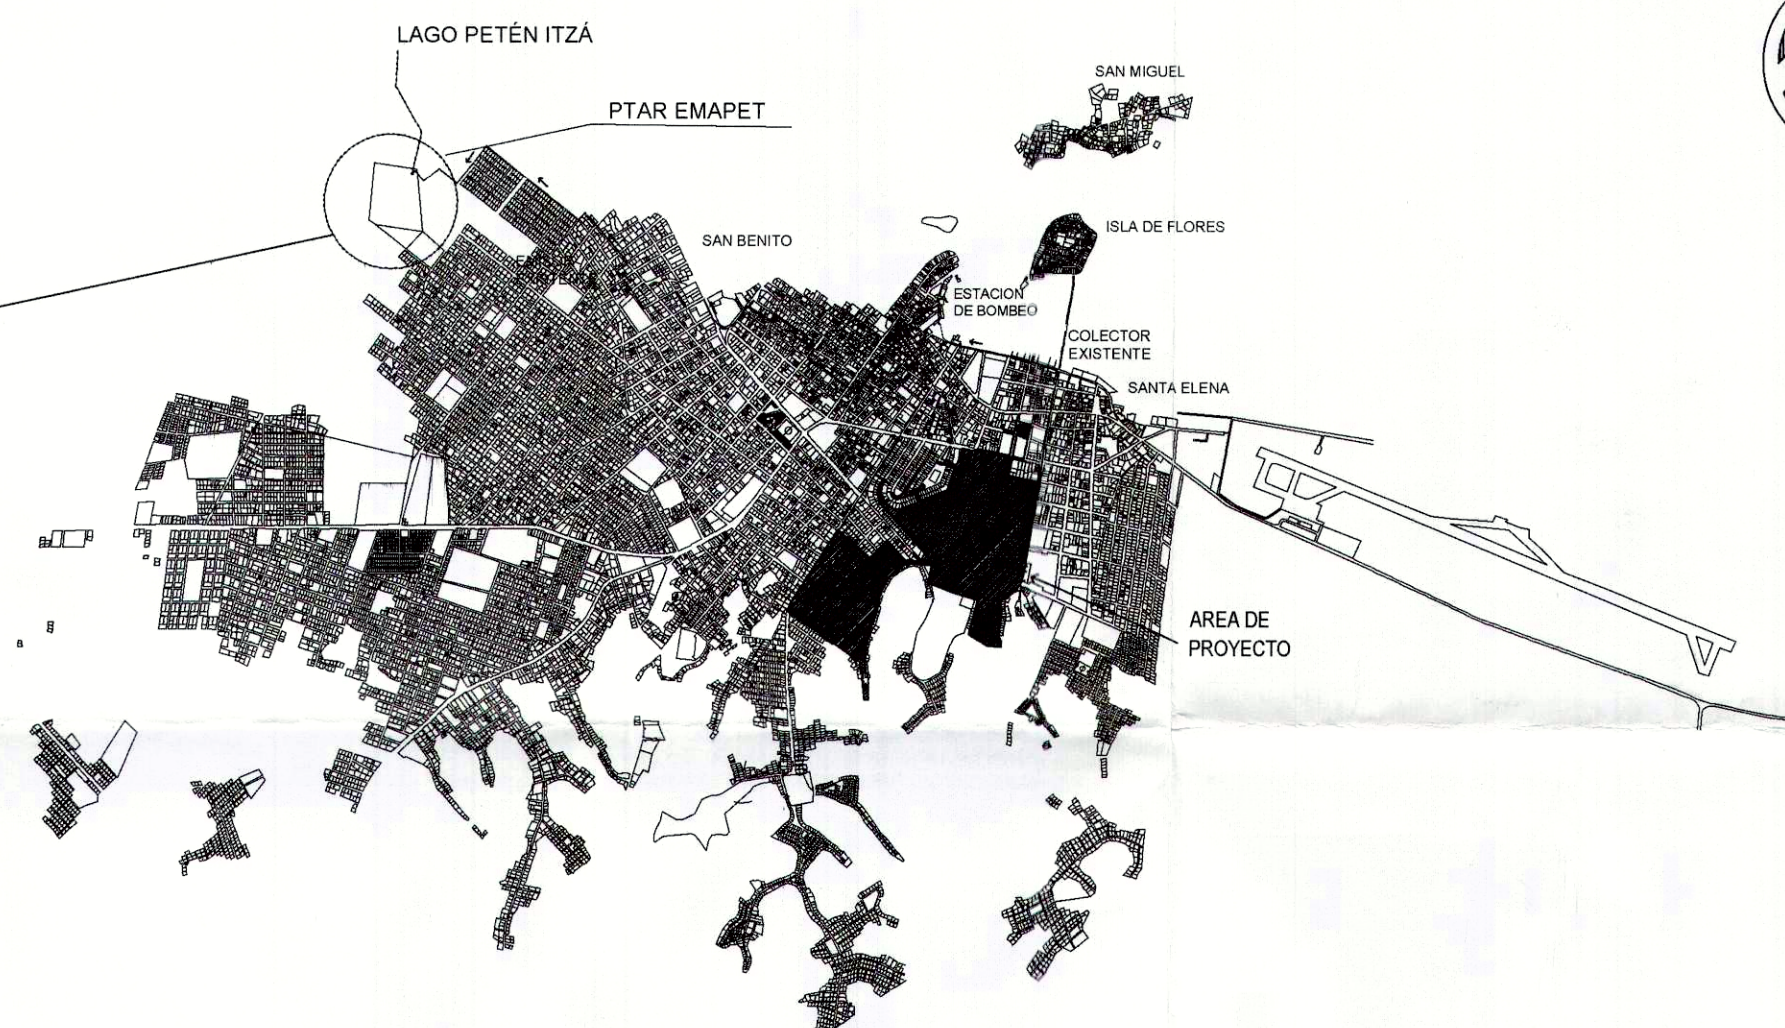

Va. Bo. PROFESIONAL

ESCALA:

INDICADA

FECHA:

OCTUBRE
2025

AMPLIACIÓN SISTEMA
DE ALCANTARILLADO
SANITARIO

HOJA:

5/13



COORDENADAS

UTM

X= 187805.95

Y= 1874322.559

GEOGRAFICAS

16°55'54" N


89°55'51" O

GTM

X= 560618.814

Y= 1872457.924

ELEVACION 132 MTS

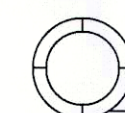

PLANTA DE TRATAMIENTO DE AGUAS RESIDUALES -EMAPET-
ESC: 1:3000