



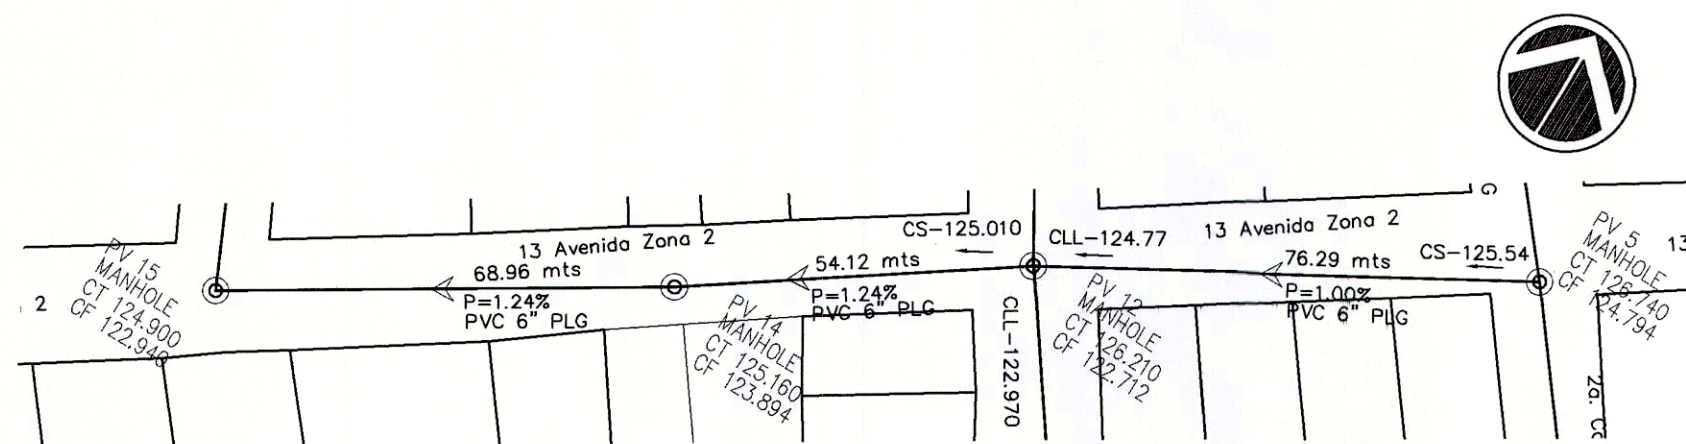


PLANTA
POZO 15 A POZO 5
ESC: 1:800

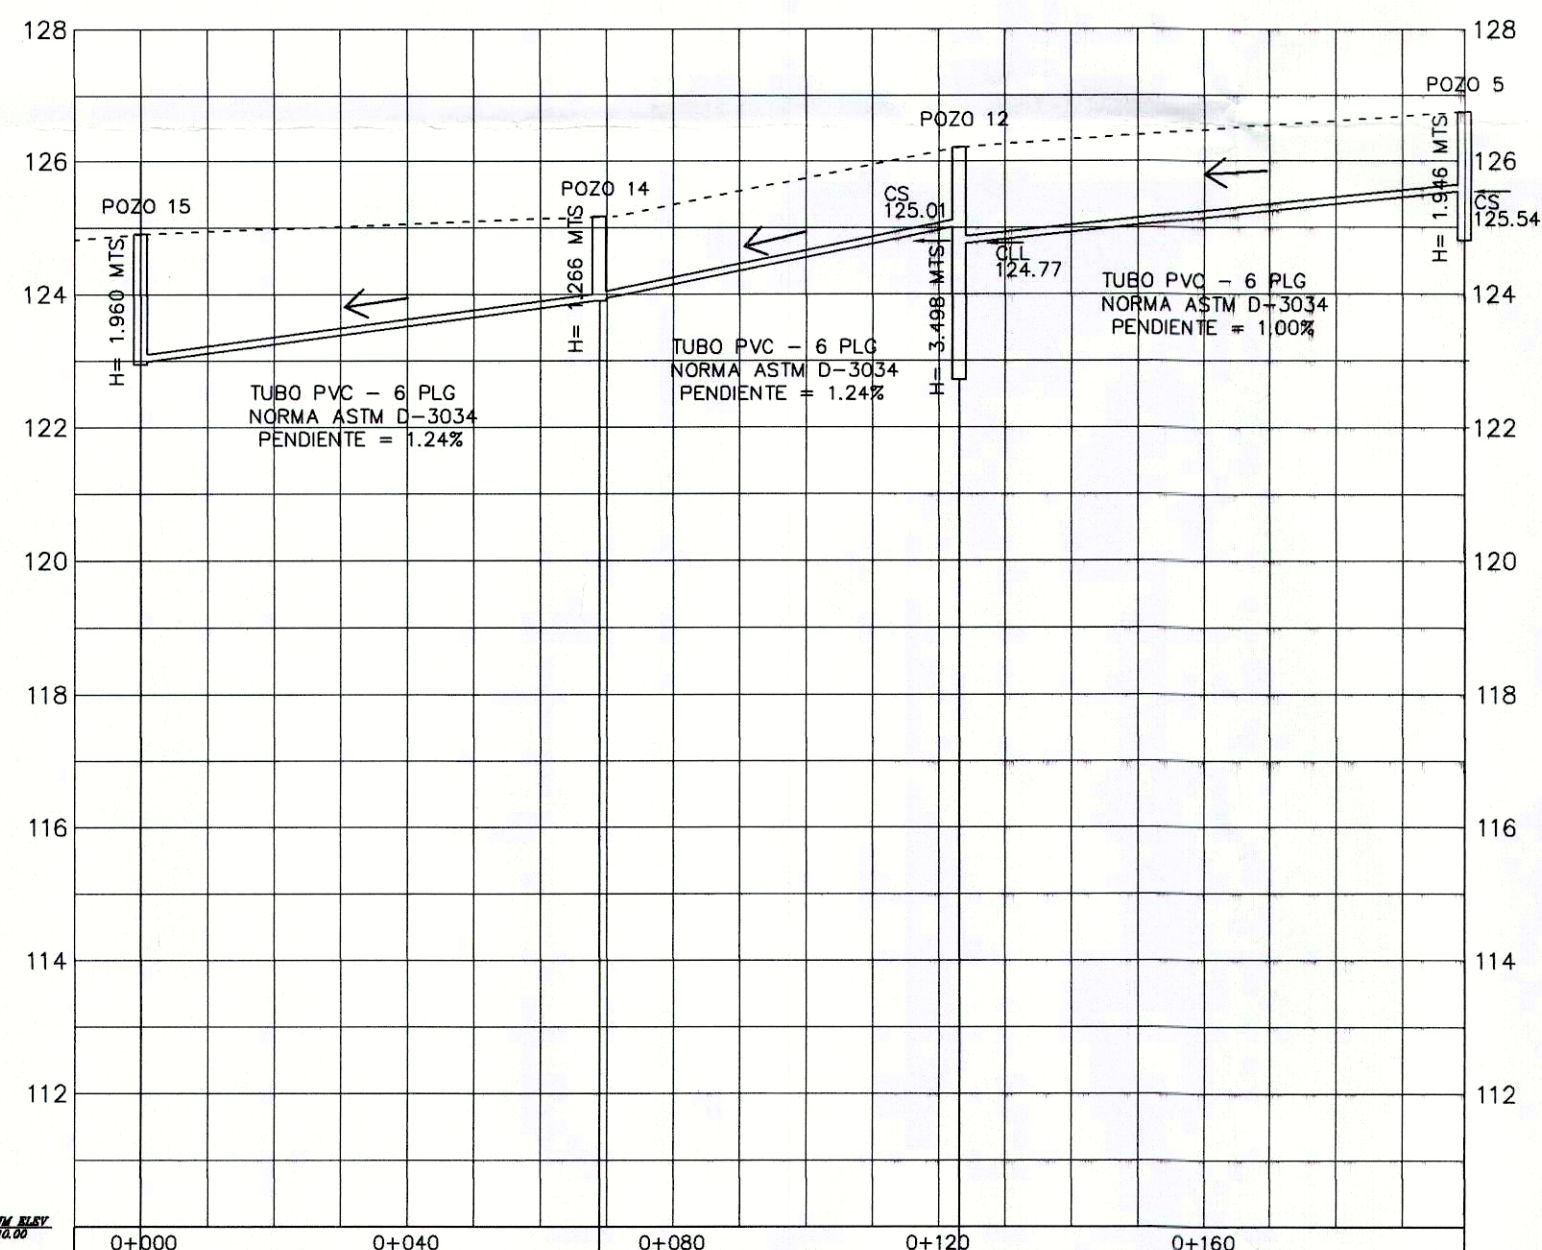


	POZO	POZO 15	POZO 14	POZO 12	POZO 5
LONGITUD DE TUBERIA	m		68.96	54.12	76.29
COTA DE TAPA	msnm	124.950	125.210	126.260	126.790
COTA DE TERRENO	msnm	124.900	125.160	126.210	126.740
COTA DE FONDO	msnm				

NOMENCLATURA	
SÍMBOLO	SIGNIFICA
POZO 414	NOMBRE POZO
CT	COTA TERRENO
CF	COTA FONDO
60.000	DISTANCIA ENTRE POZOS
6 plg	DIAMETRO TUBERIA
→	DIRECCION FLUJO
0.195%	PENDIENTE
○	POZO DE VISITA
---	TERRENO NATURAL

PERFIL
POZO 15 A POZO 5
ESCH: 1:1000
ESC.V: 1:200

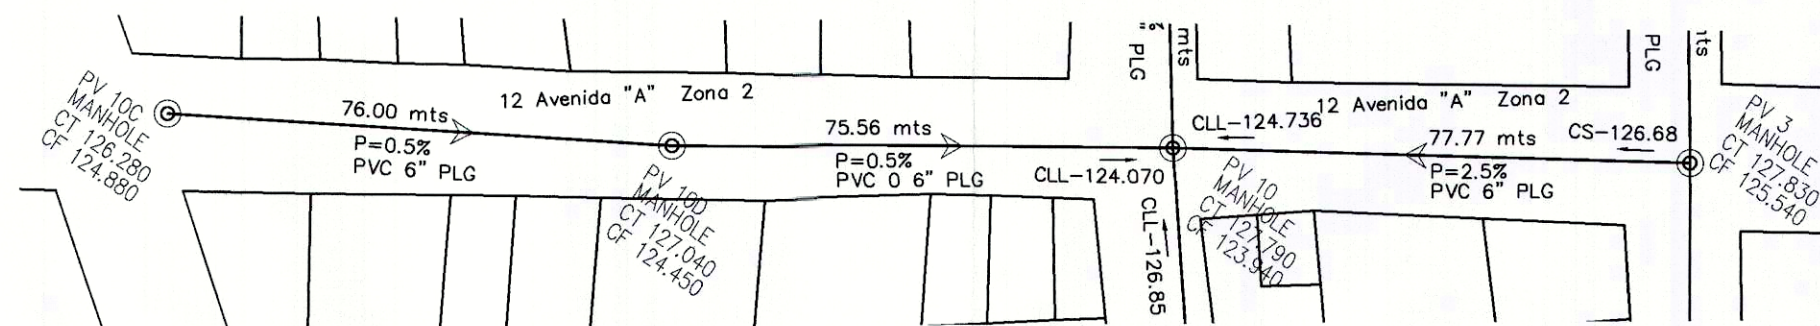

PLANTA
POZO 10C A POZO 3
ESC: 1:800

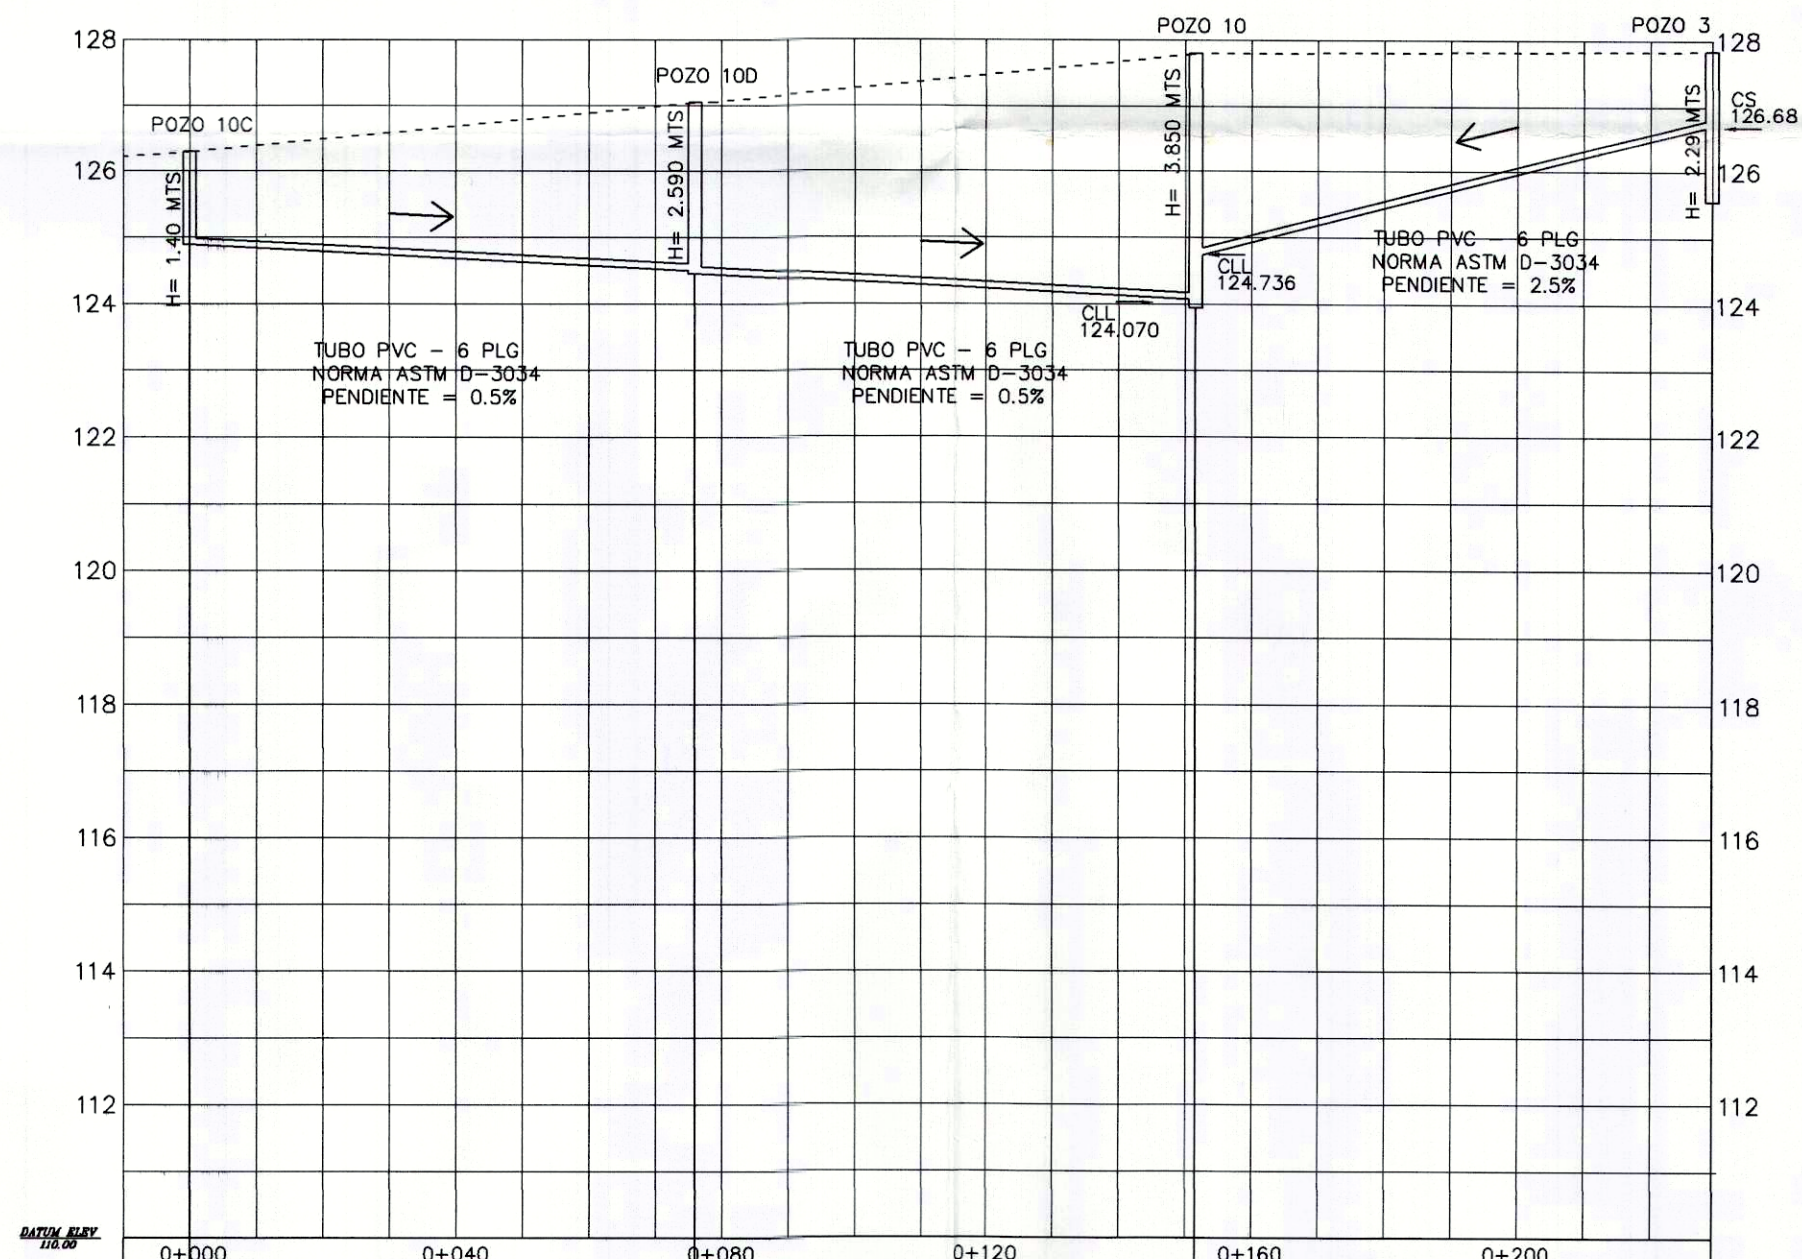

	POZO	POZO 10C	POZO 10D	POZO 10	POZO 3
LONGITUD DE TUBERIA	m		76.00	75.56	77.77
COTA DE TAPA	msnm	126.330	127.090	127.840	127.880
COTA DE TERRENO	msnm	126.280	127.040	127.790	127.830
COTA DE FONDO	msnm				

PERFIL
POZO 10C A POZO 3
ESCH: 1:1000
ESC.V: 1:200



PROYECTO:
AMPLIACIÓN SISTEMA DE
ALCANTARILLADO SANITARIO
BARRIO EL TRÉBOL III,
SAN BENITO, PETÉN.

LOCALIZACIÓN:
BARRIO EL TRÉBOL,
SAN BENITO, PETÉN.

CONTENIDO:
PLANO DE
PLANTA Y PERFIL

FIRMA:

Luis Eduardo Ocaña López
30 DE
INGENIERIA
Enero 2025
9355654
Vo. Bo. PROFESIONAL

ESCALA:
INDICADA
FECHA:
OCTUBRE
2025

AMPLIACIÓN SISTEMA
DE ALCANTARILLADO
SANITARIO

HOJA:
9/13