


PLANTA

POZO 7 A POZO 1

ESCH: 1:800

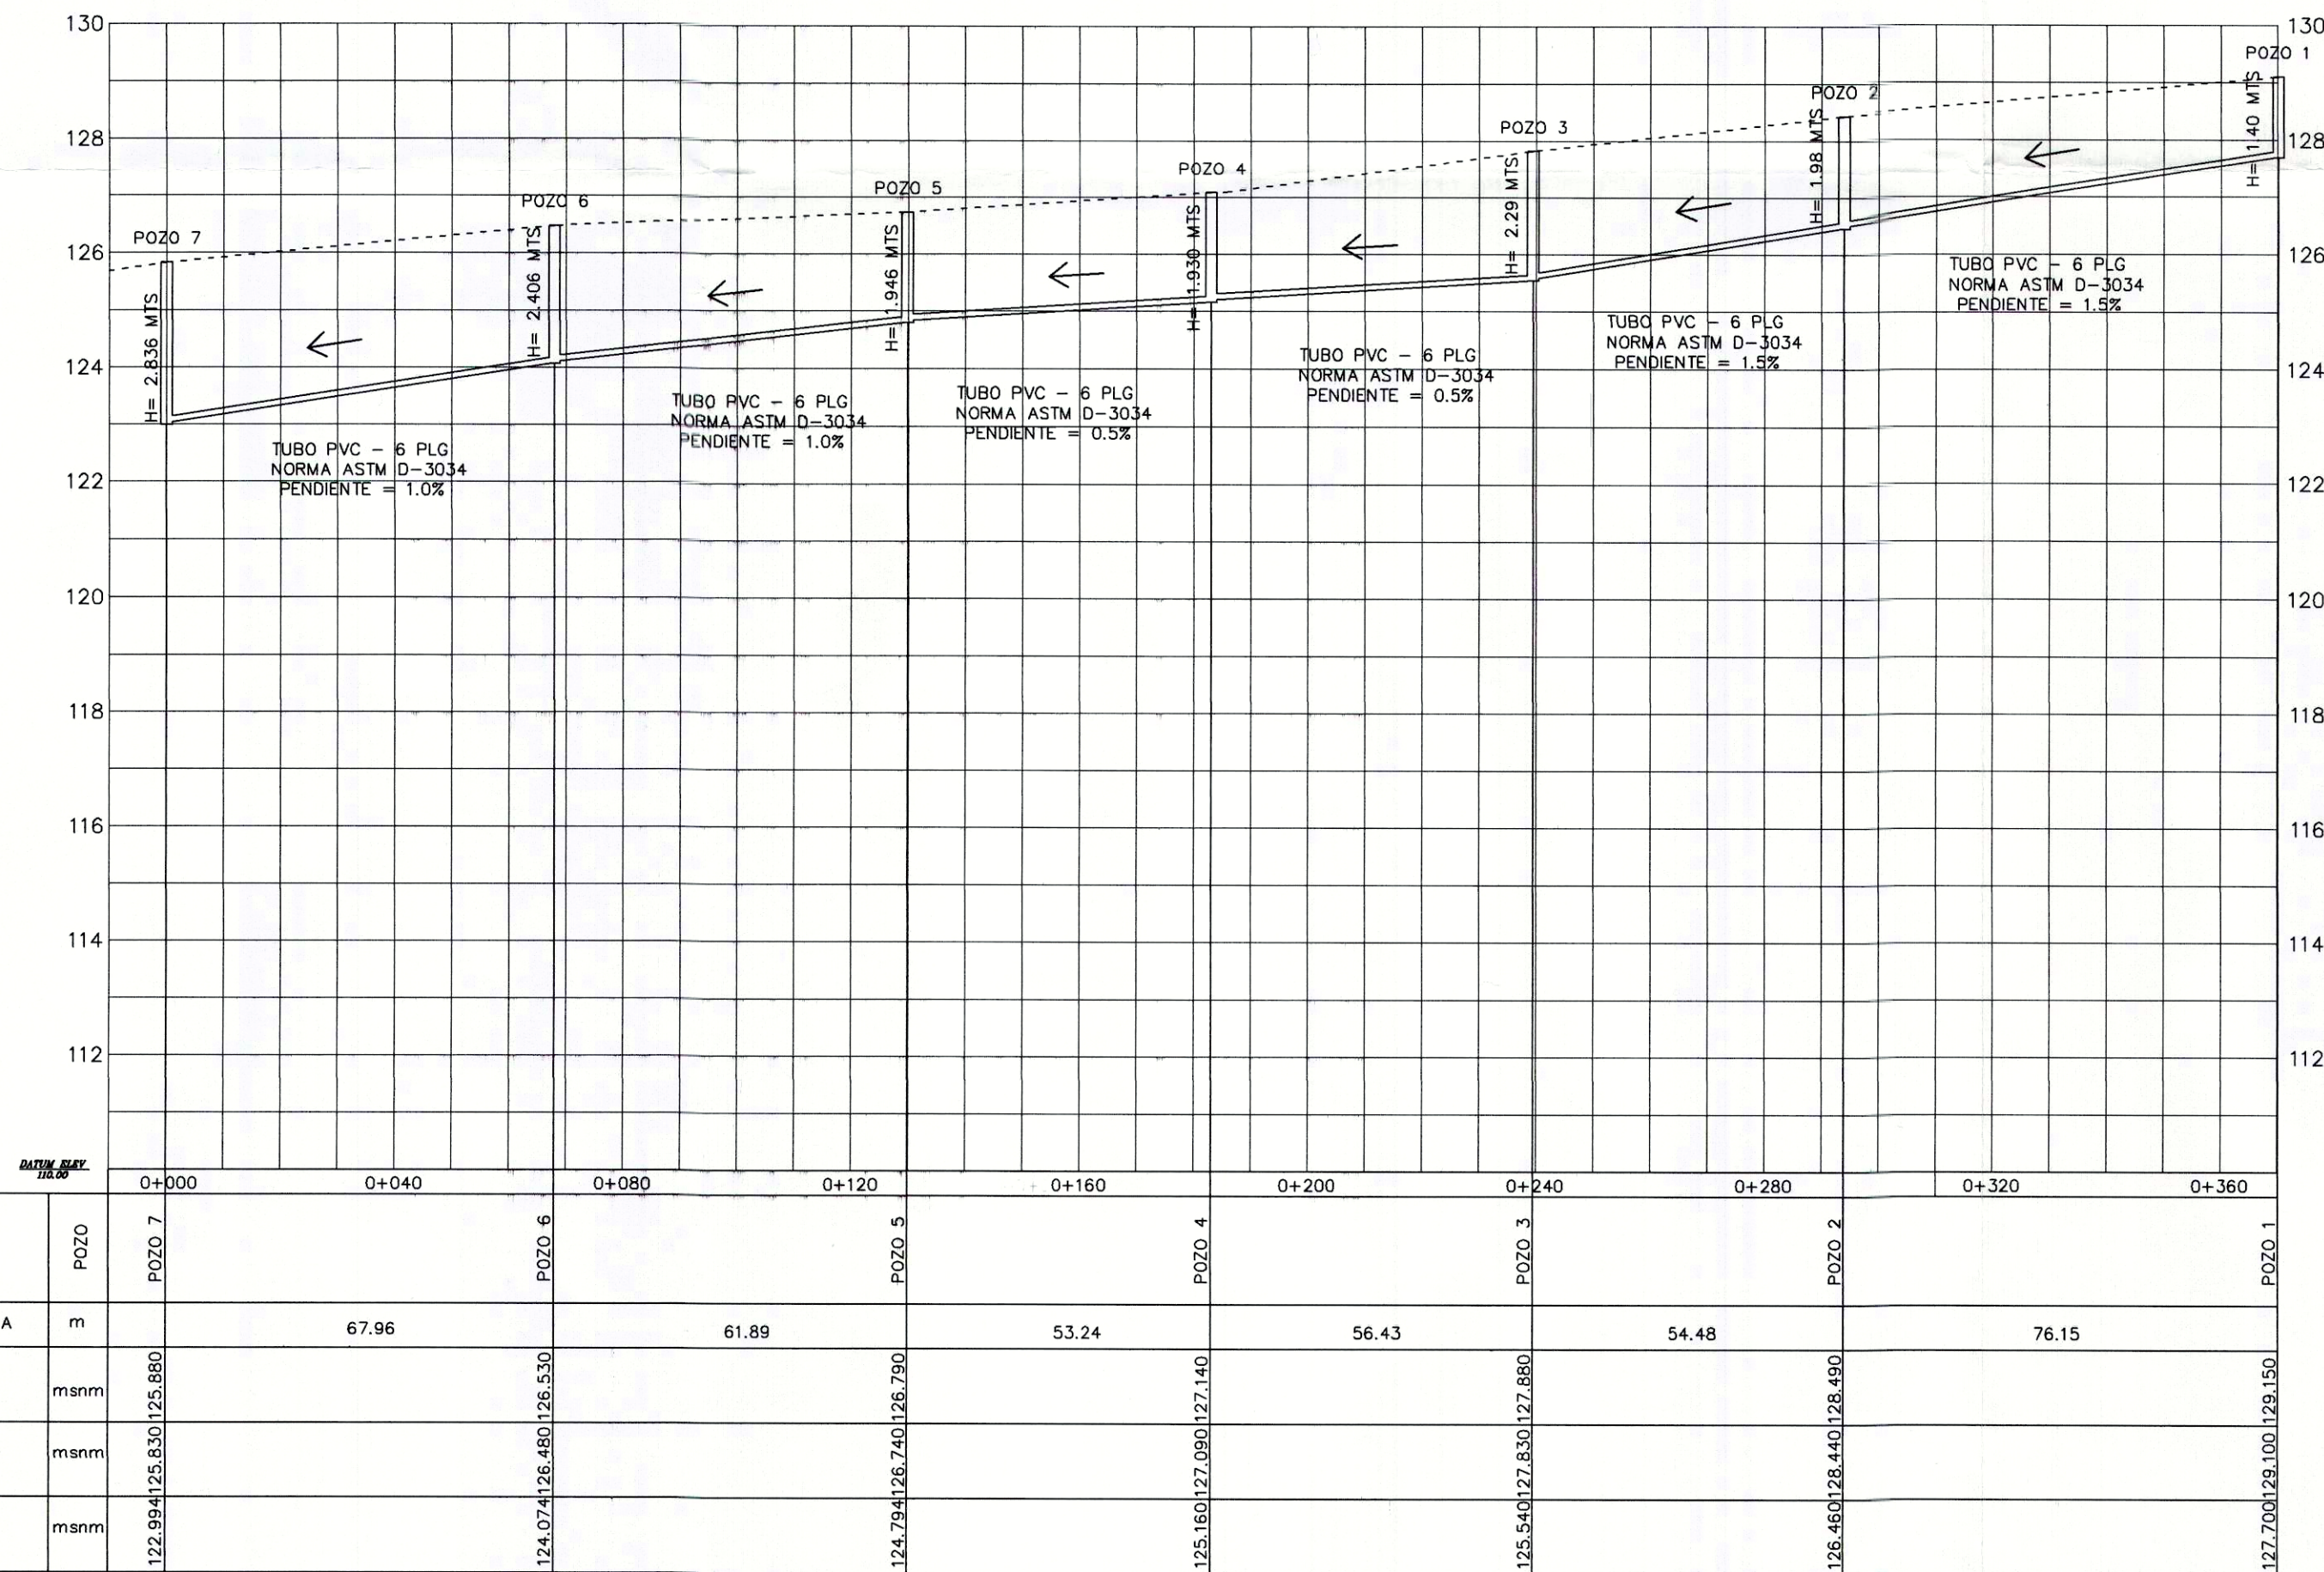

POZO	POZO 7	POZO 6	POZO 5	POZO 4	POZO 3	POZO 2	POZO 1
LONGITUD DE TUBERIA	m	67.96	61.89	53.24	56.43	54.48	76.15
COTA DE TAPA	msnm	125.880	126.530	127.140	127.880	128.490	129.150
COTA DE TERRENO	msnm	125.830	126.480	127.090	127.830	128.440	129.100
COTA DE FONDO	msnm	122.994	124.074	124.794	125.160	125.540	126.450

PERFIL

POZO 7 A POZO 1

ESCH: 1:1000
ESC.V: 1:200

NOMENCLATURA
SIMBOLO SIGNIFICA

POZO 414	NOMBRE POZO
CT	COTA TERRENO
CF	COTA FONDO
60.000	DISTANCIA ENTRE POZOS
6 plg	DIAMETRO TUBERIA
→	DIRECCION FLUJO
0.195%	PENDIENTE
○	POZO DE VISITA
-----	TERRENO NATURAL



PROYECTO:
AMPLIACIÓN SISTEMA DE
ALCANTARILLADO SANITARIO
BARRIO EL TRÉBOL III,
SAN BENITO, PETÉN.

LOCALIZACIÓN:
BARRIO EL TRÉBOL,
SAN BENITO, PETÉN.

CONTENIDO:
PLANO DE
PLANTA Y PERFIL

FIRMA:

Vo. Bo. PROFESIONAL

ESCALA:
INDICADA

FECHA:
OCTUBRE
2025

AMPLIACIÓN SISTEMA
DE ALCANTARILLADO
SANITARIO

HOJA:

11/13