

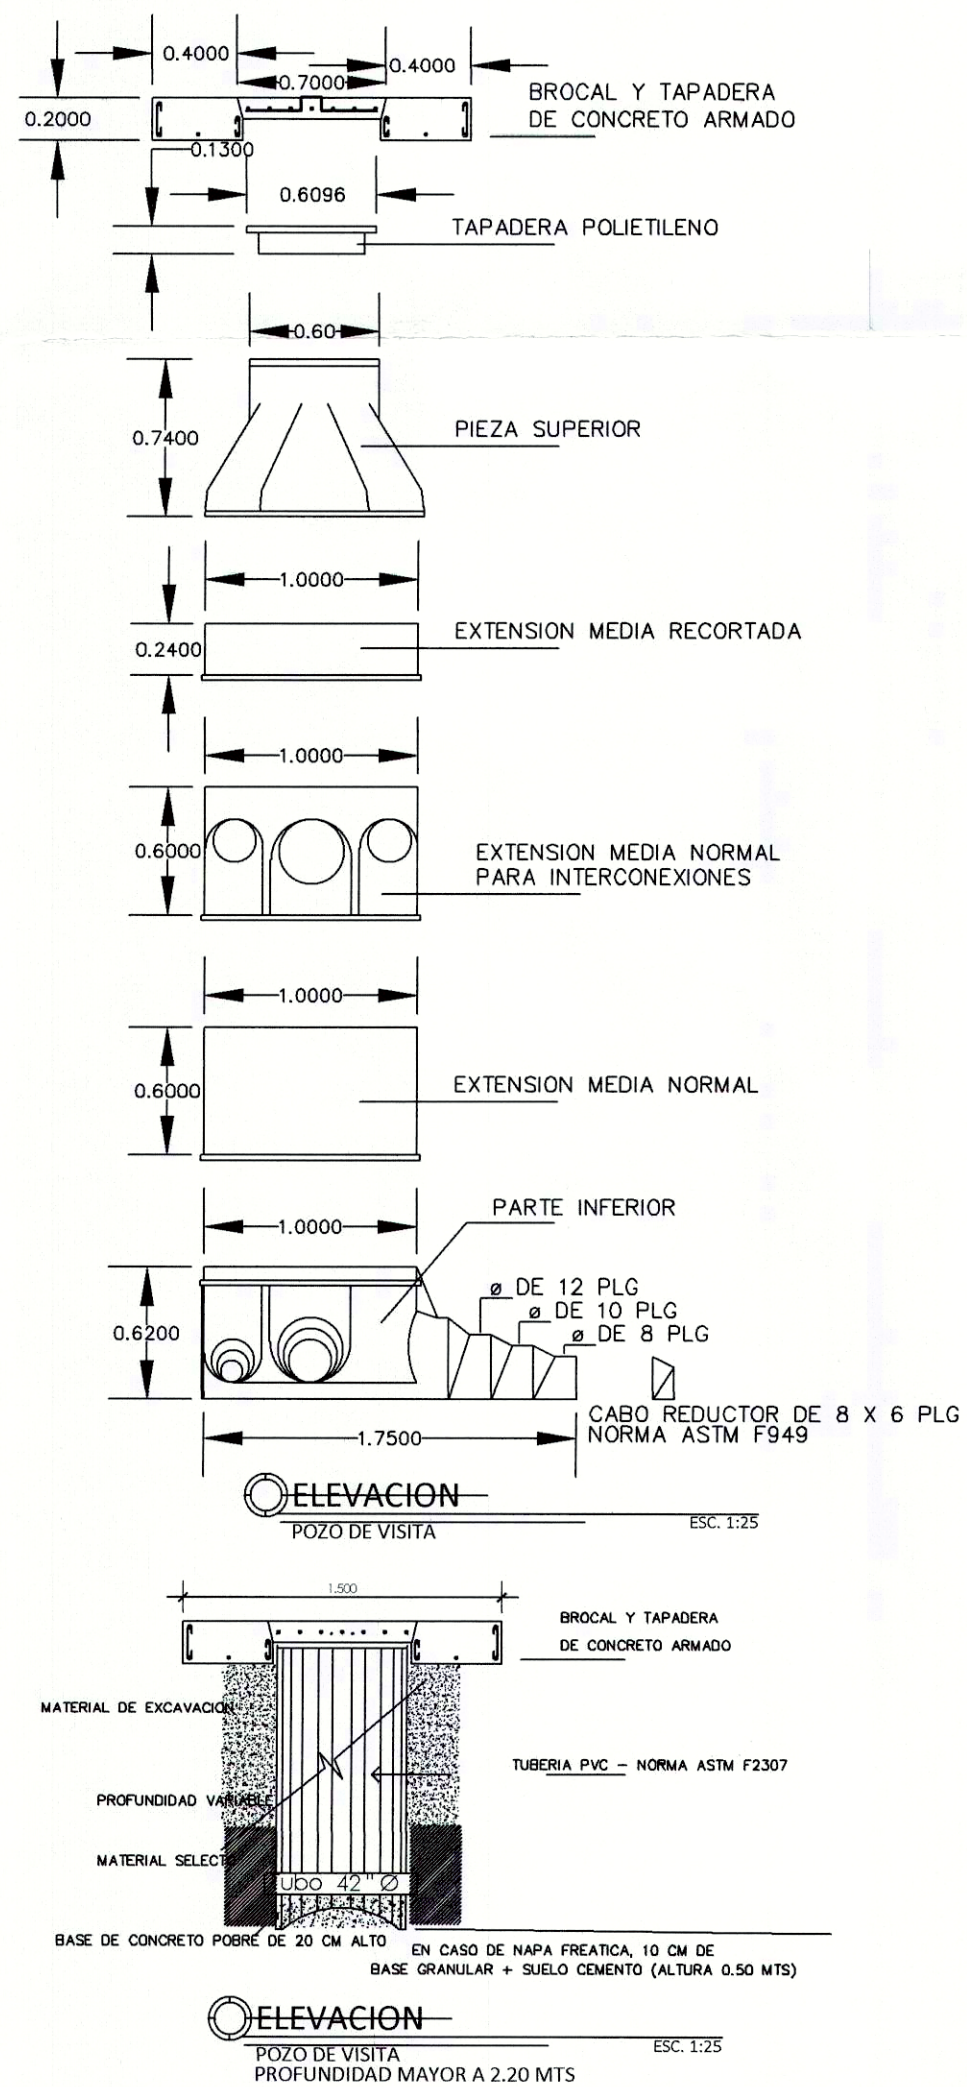
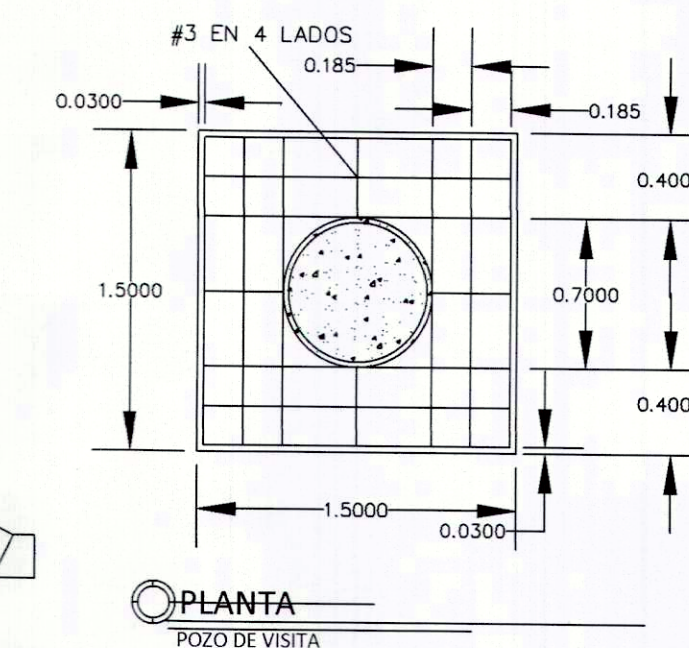


DETALLES DE POZO DE VISITA

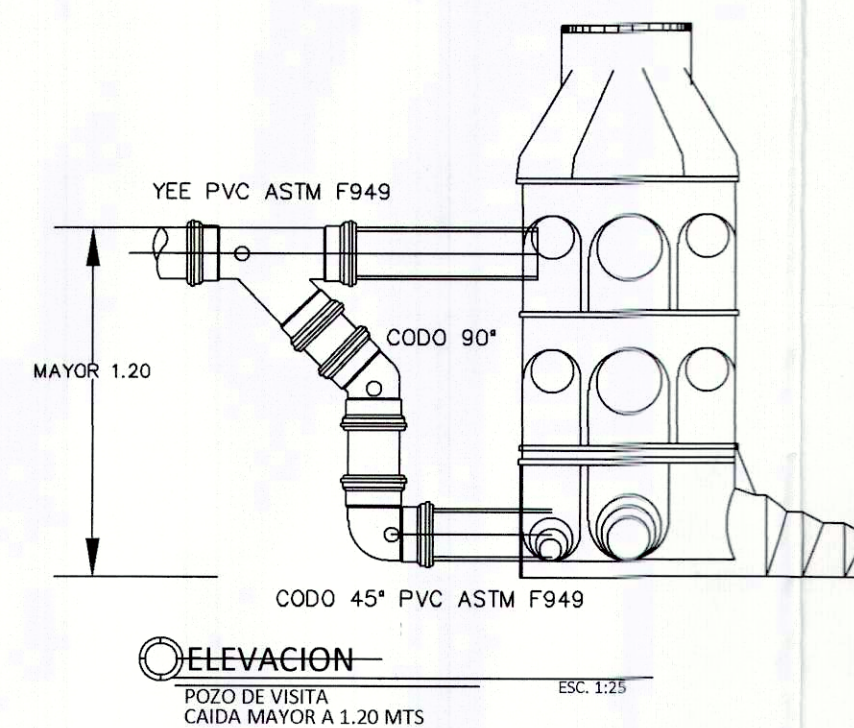

DETALLE DE BROCAL DE POZO DE VISITA

1. TODOS LOS ACCESORIOS DEBERAN SER SOLO INYECTADOS DE JUNTA RAPIDA NORMA ASTM F949
2. TODOS LOS POZOS QUE SE ENCUENTRAN DEBAJO DEL NIVEL FREATICO LLEVARAN UNA BASE DE GRAVA Y ANILLO DE RELLENO DE SUELO CEMENTO
3. LA ENTRADA DEL TUBO AL POZO SE REALIZARA CON UN EMPAQUE DE HULE
4. PARA EL BROCAL Y LAS TAPADERAS SE UTILIZARA UN CONCRETO ARMADO DE $f'c = 210 \text{ kg/cm}^2$ Y $f'y = 2810 \text{ kg/cm}^2$
5. LA EXCAVACION PARA LOS POZOS DE VISITA SERA DE DOS DIAMETROS (2 METROS)
6. LAS TAPADERAS DE LOS POZOS DE VISITA SON DE HFD (HIERRO FUNDIDO DUCTIL) CLASE 400 SIN ORIFICIOS CON MARCO
7. POZOS DE PROFUNDIDAD MAYOR QUE 3.00m (COTA DE TAPA A COTA FONDO DE TUBERIA) LLEVAN UNA BASE DE CONCRETO DE 0.30 m. DE ESPESOR.

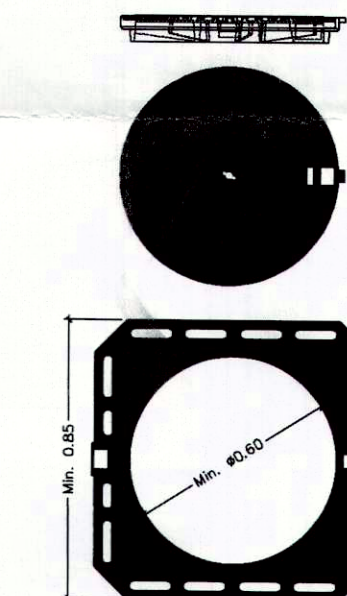

PROYECTO:
AMPLIACIÓN SISTEMA DE
ALCANTARILLADO SANITARIO
BARRIO EL TRÉBOL III,
SAN BENITO, PETÉN.

LOCALIZACIÓN:
BARRIO EL TRÉBOL,
SAN BENITO, PETÉN.

CONTENIDO:
PLANO DE DETALLES
BROCAL Y POZO DE VISITA

FIRMA:

Vo. Bo. PROFESIONAL

ESCALA:
INDICADA

FECHA:
OCTUBRE
2025

AMPLIACIÓN SISTEMA
DE ALCANTARILLADO
SANITARIO

HOJA:

12/13