
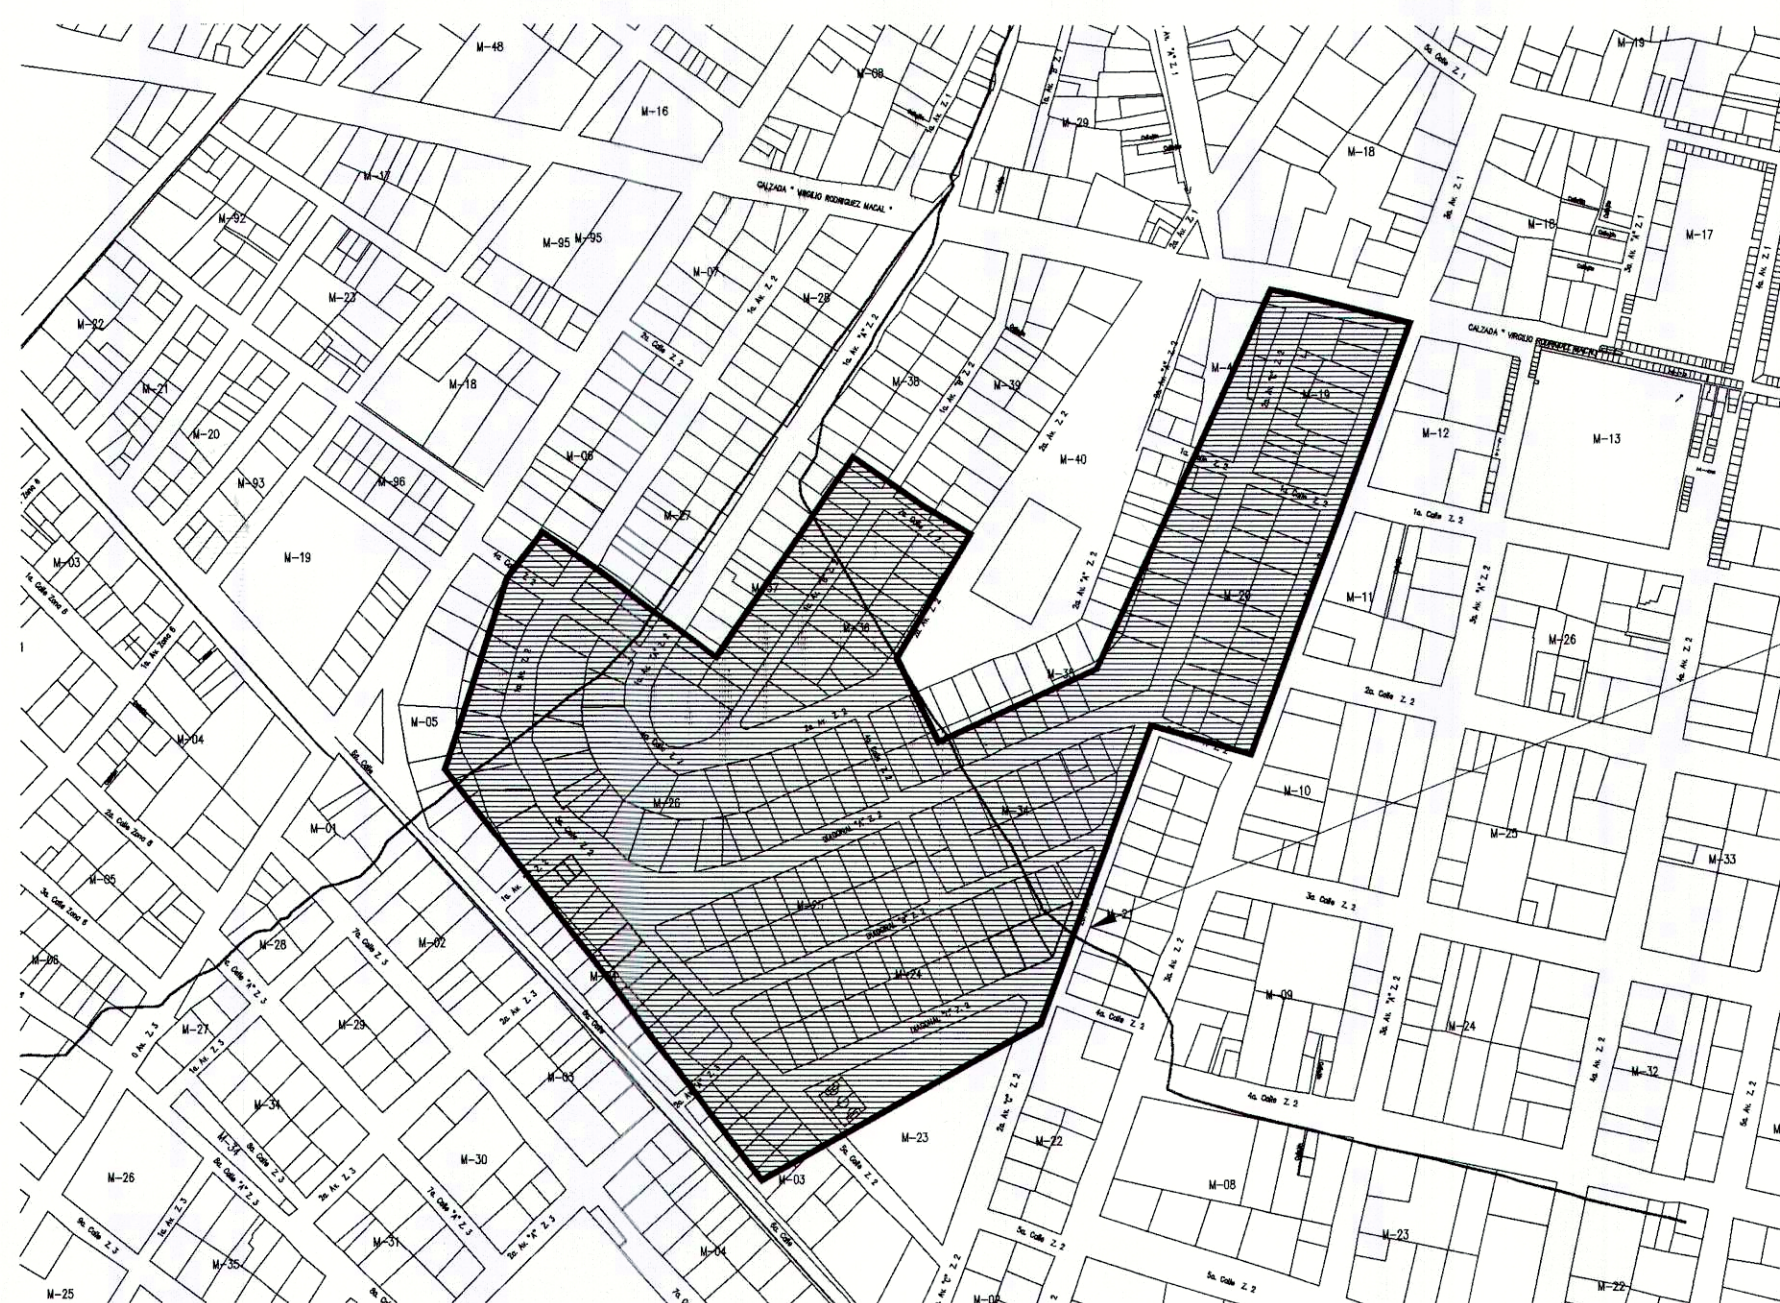
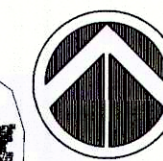
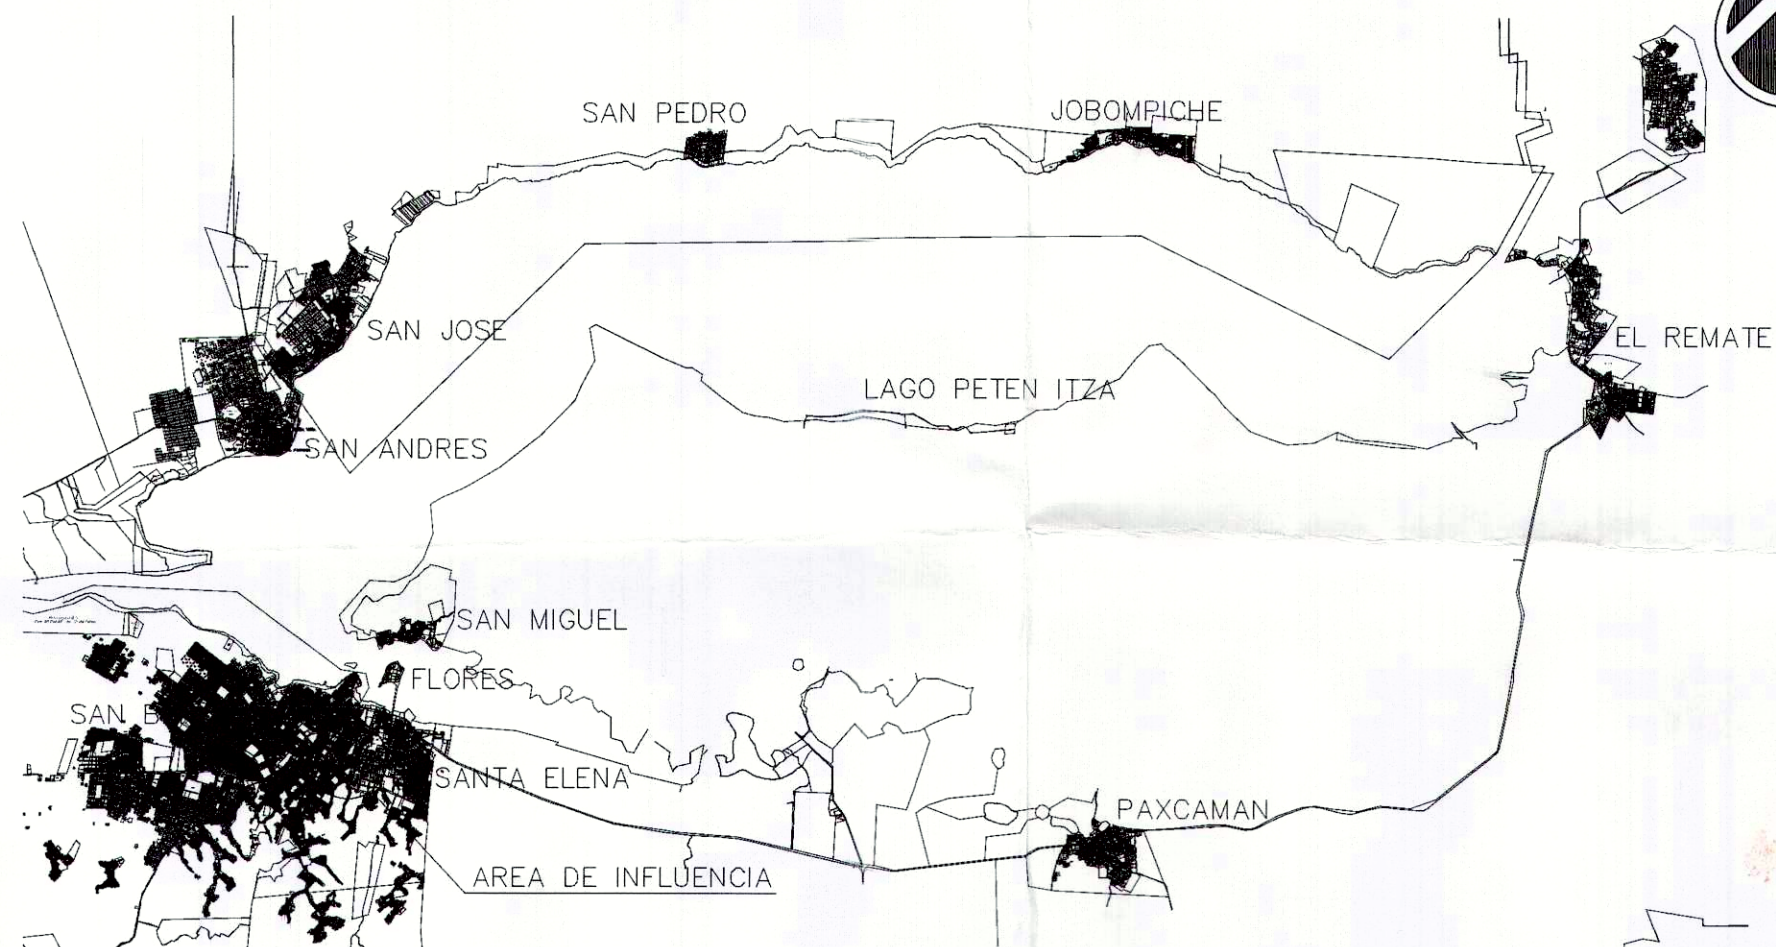


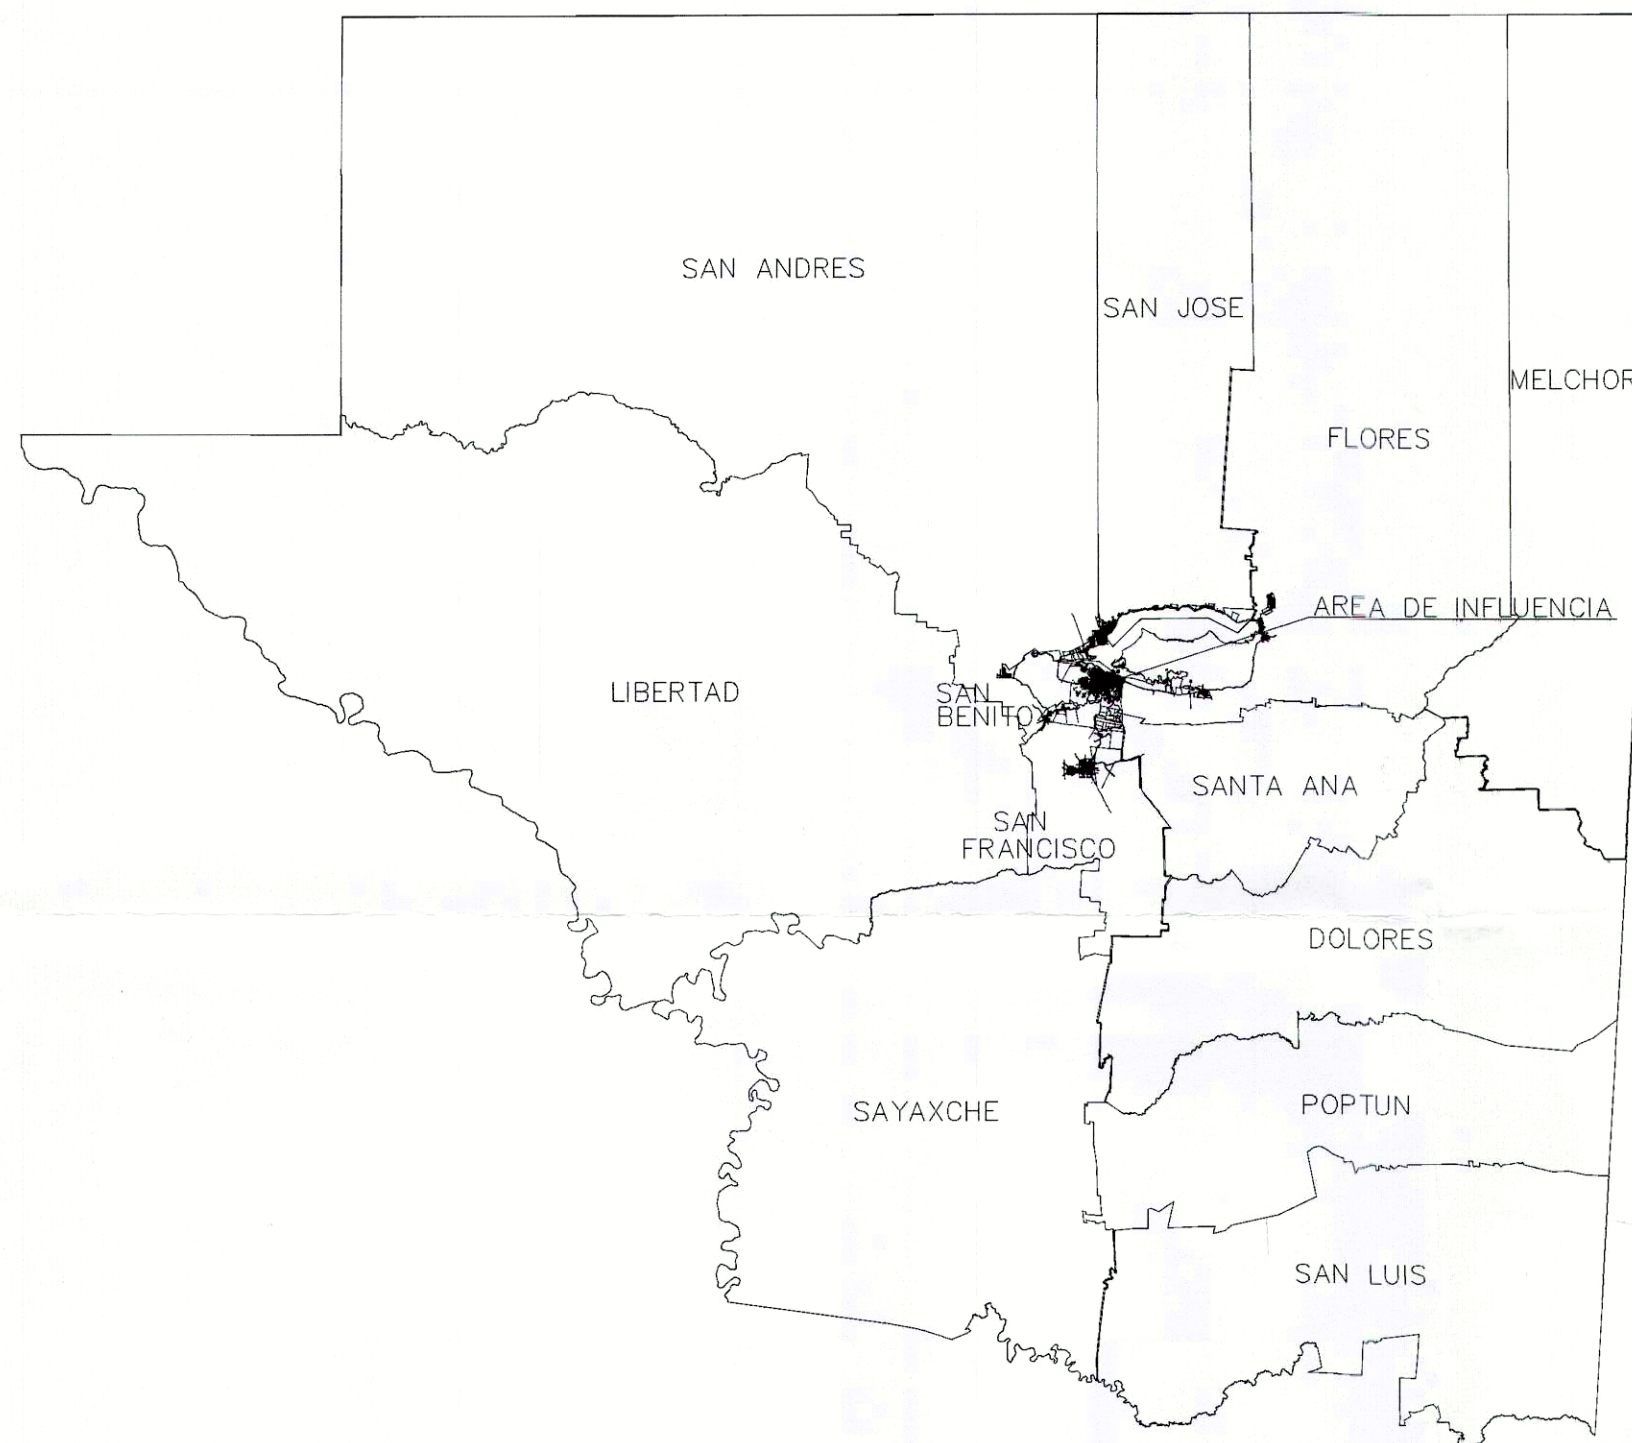


UBICACION	
NORTE	16° 54' 57" N
OESTE	89° 53' 58" O
ELEVACION	128.00

AREA DE PROYECTO

PLANO DE PROYECTO **BARRIO VILLA CONCEPCIÓN**

ESC: 1:500

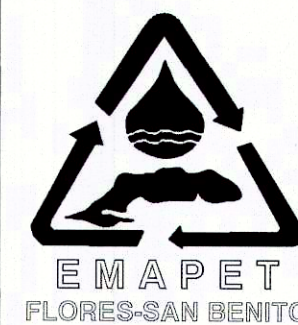

PROYECTO:
AMPLIACIÓN SISTEMA DE
ALCANTARILLADO SANITARIO
BARRIO VILLA CONCEPCIÓN,
SANTA ELENA, FLORES, PETÉN

LOCALIZACIÓN:
BARRIO VILLA CONCEPCIÓN,
SANTA ELENA, FLORES,
PETÉN.

CONTENIDO:
PLANO DE LOCALIZACIÓN
Y UBICACIÓN
BARRIO VILLA CONCEPCIÓN

FIRMA:



Luis Edgardo López

Vo. Bo. PROFESIONAL

ESCALA:

INDICADA

FECHA:

SEPTIEMBRE
2025

AMPLIACIÓN SISTEMA
DE ALCANTARILLADO
SANITARIO

HOJA:

1/15