
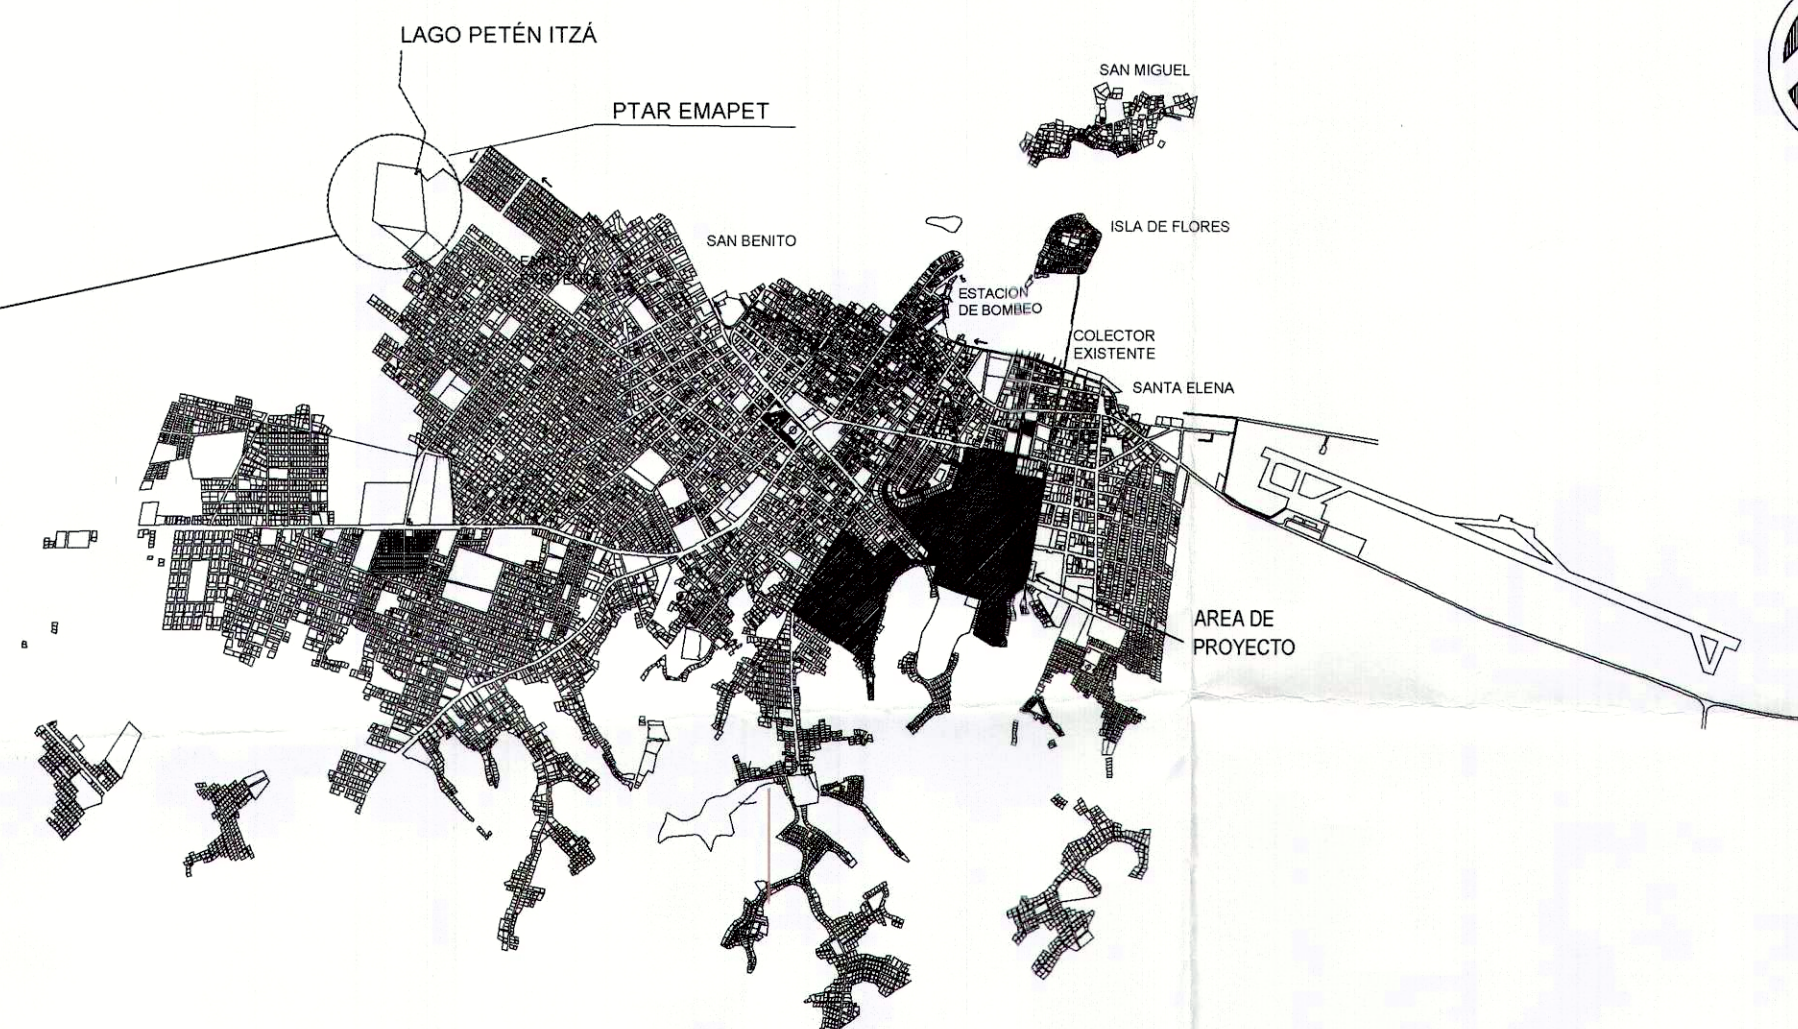


PROYECTO:
AMPLIACIÓN SISTEMA DE
ALCANTARILLADO SANITARIO
BARRIO VILLA CONCEPCIÓN,
SANTA ELENA, FLORES, PETÉN

LOCALIZACIÓN:
BARRIOS Y COLONIAS,
SAN BENITO Y
SANTA ELENA,
FLORES, PETÉN.

CONTENIDO
PLANO DE UBICACIÓN
DE PLANTA DE
TRATAMIENTO

FIRMA:

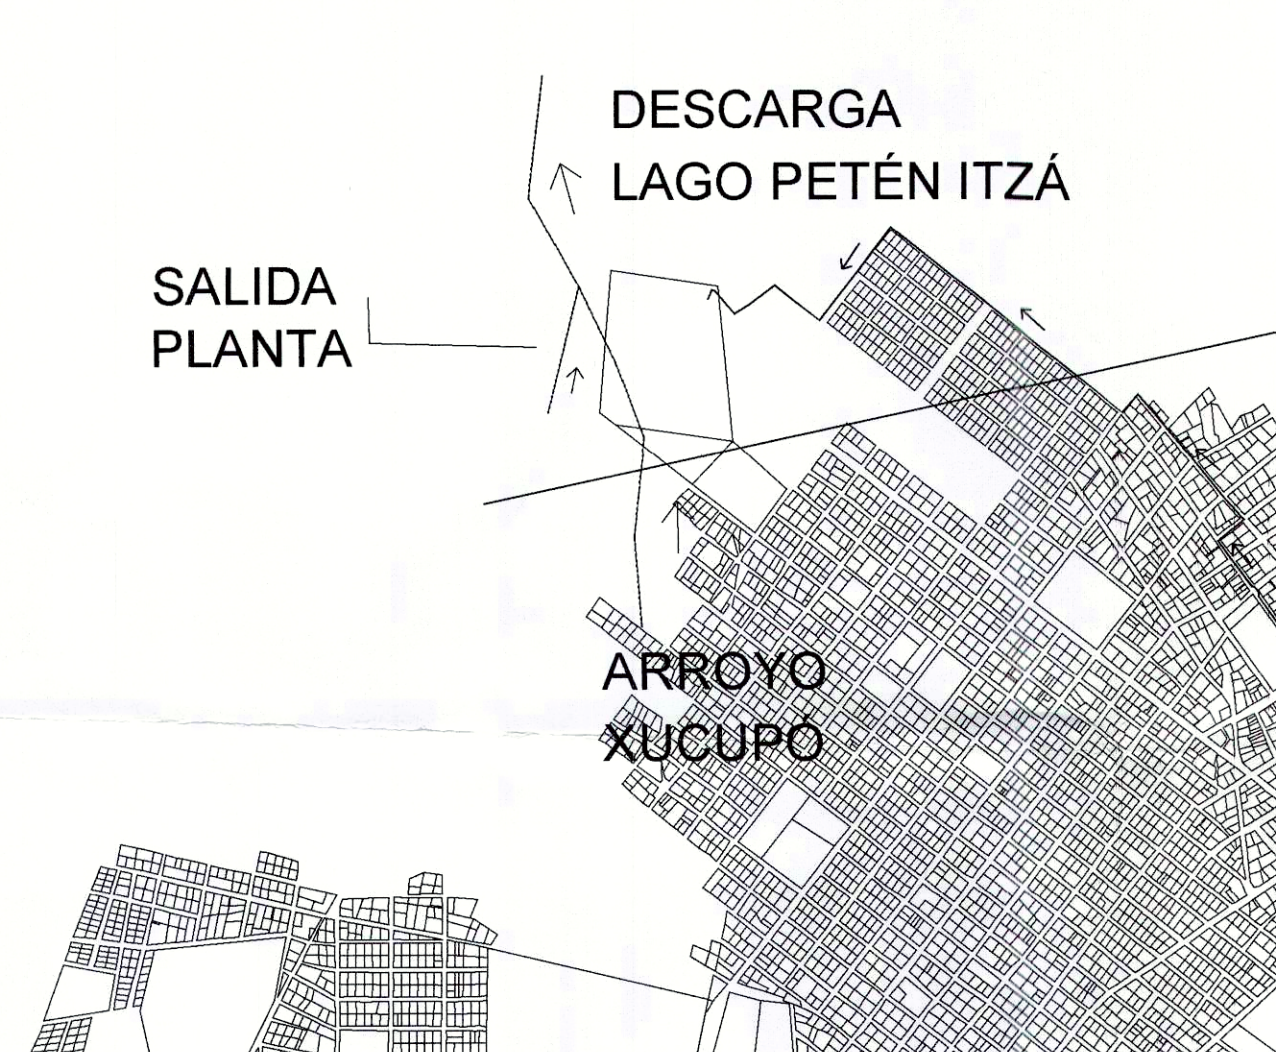

Vo. Bo. PROFESIONAL

ESCALA: FECHA:

INDICADA SEPTIEMBRE 2025

AMPLIACIÓN SISTEMA
DE ALCANTARILLADO
SANITARIO

HOJA:

5/15



COORDENADAS

UTM
X= 187805.95
Y= 1874322.559

GEOGRAFICAS
16°55'54" N
89°55'51" O

GTM
X= 560618.814
Y= 1872457.924

ELEVACION 132 MTS

PLANTA DE TRATAMIENTO DE AGUAS RESIDUALES -EMAPET-
ESC: 1:3000