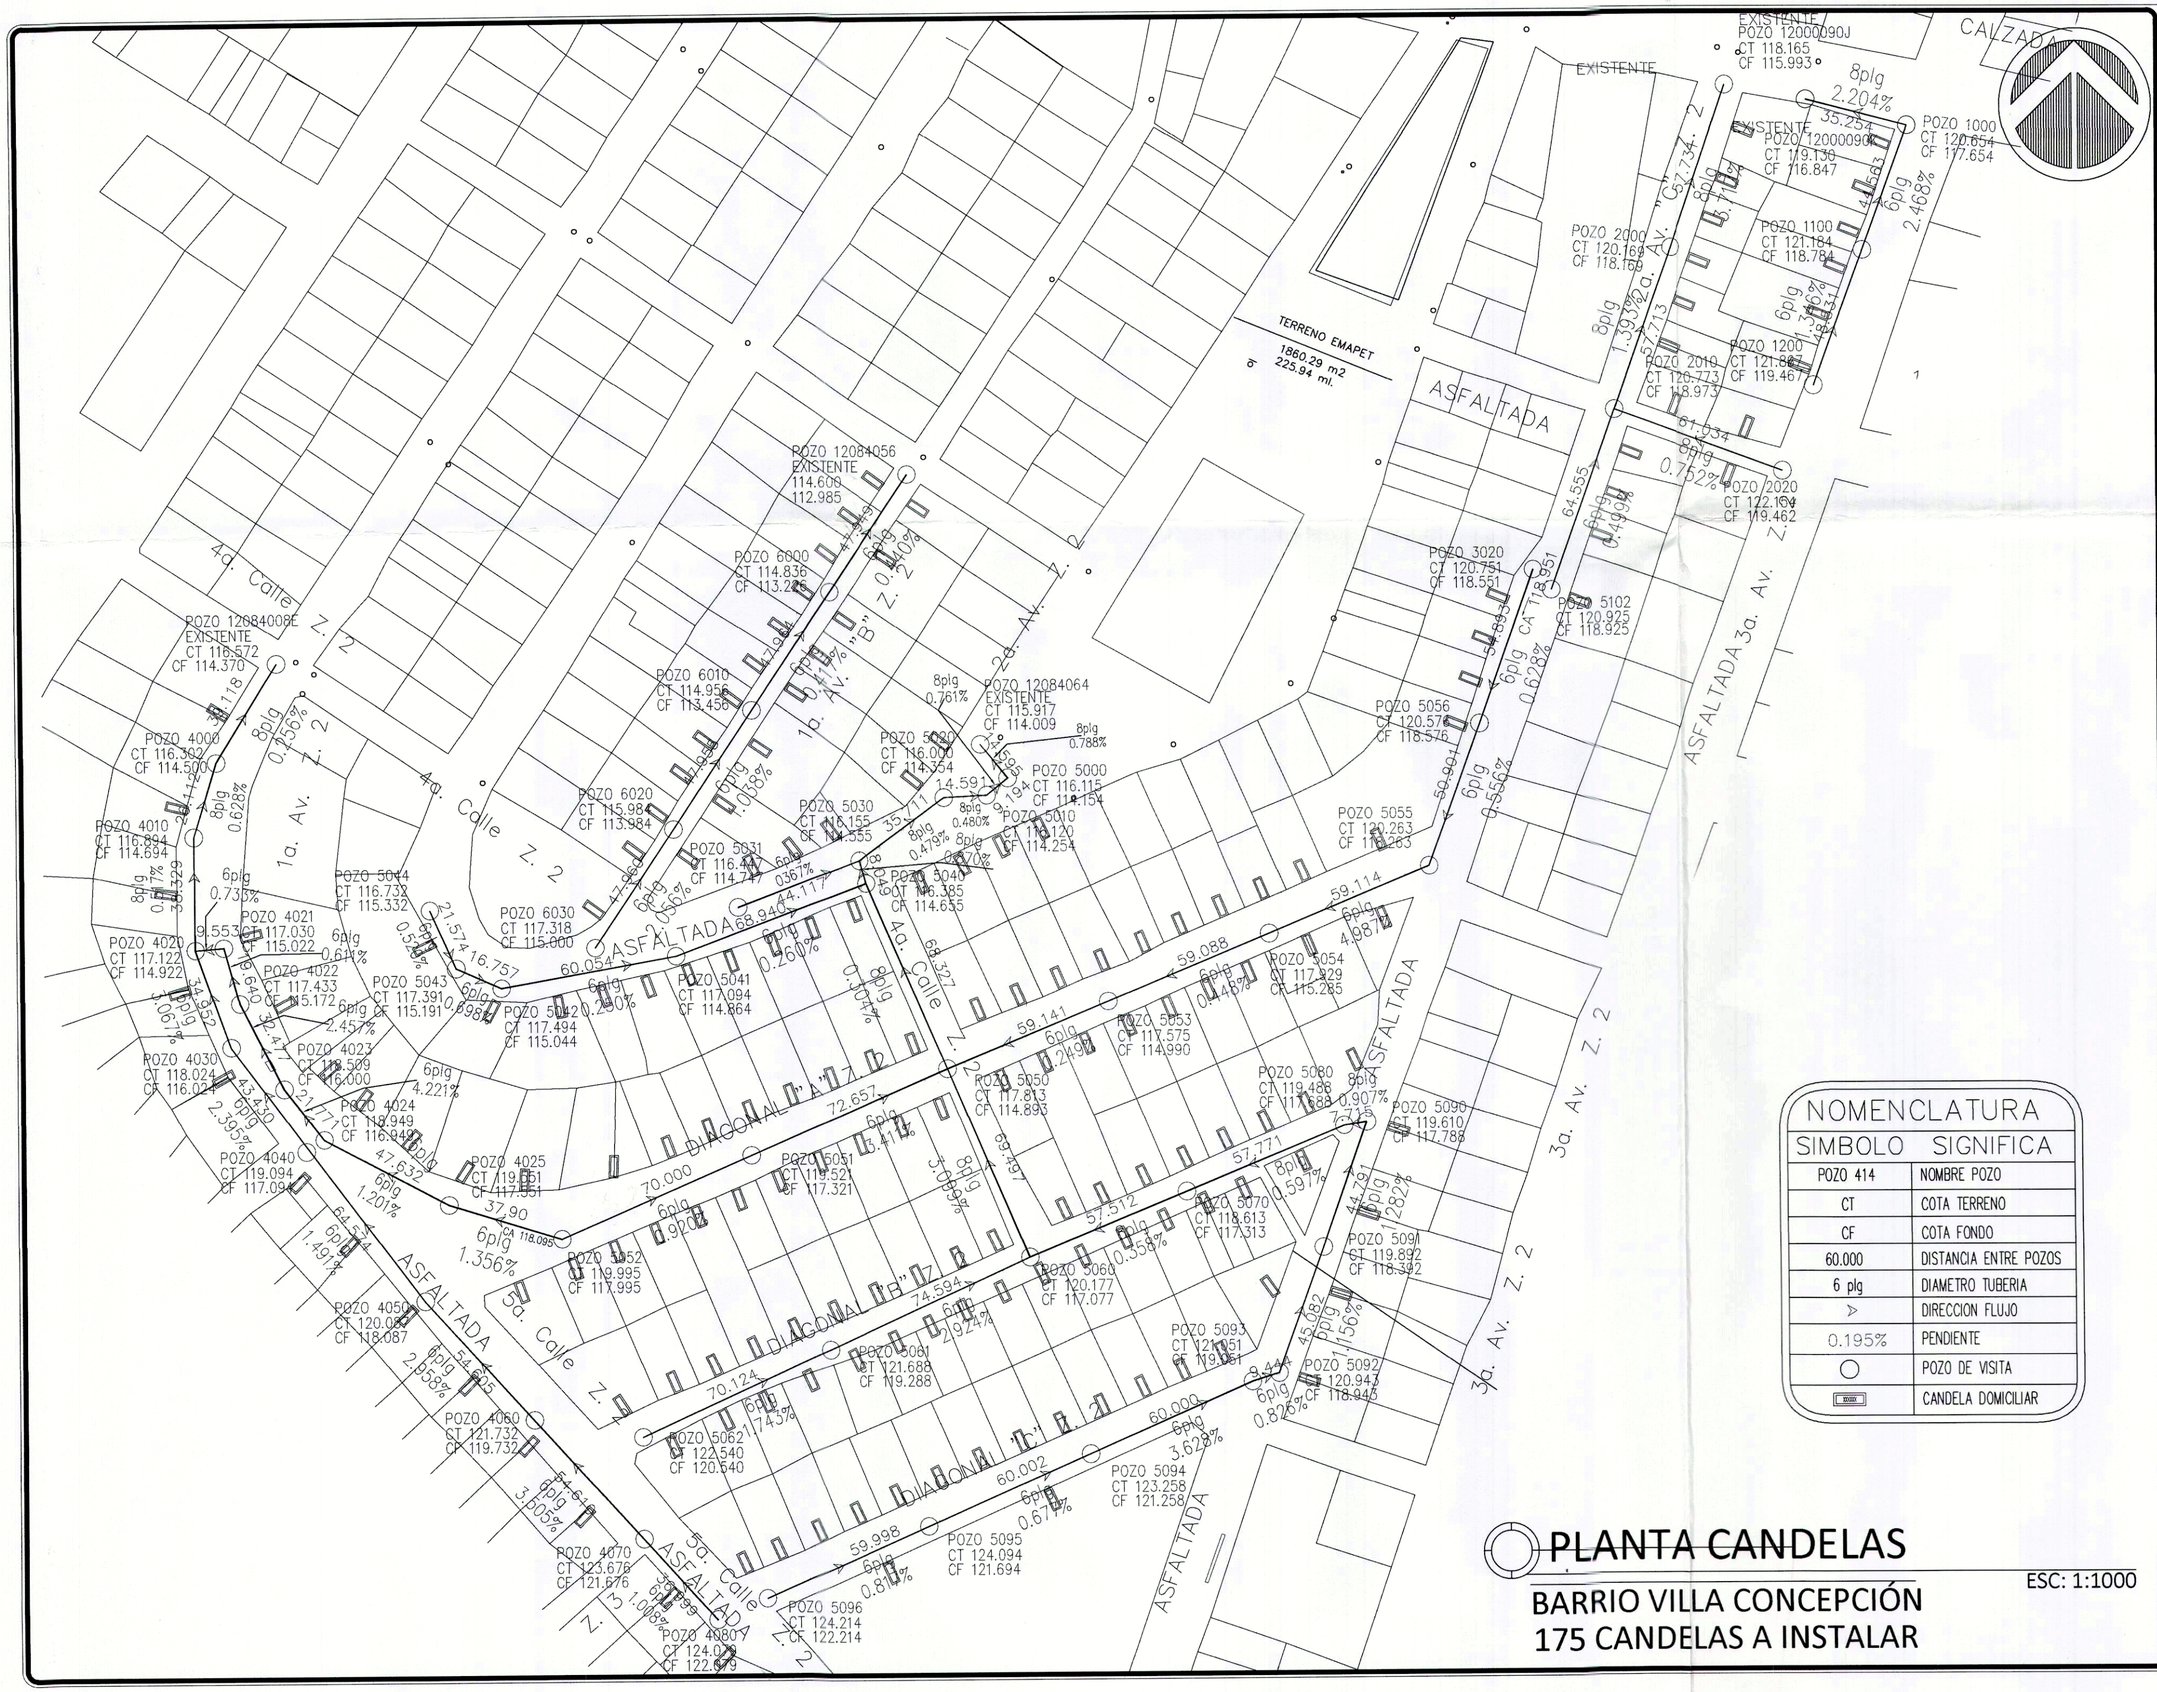

NOMENCLATURA

SIMBOLO	SIGNIFICA
POZO 414	NOMBRE POZO
CT	COTA TERRENO
CF	COTA FONDO
60.000	DISTANCIA ENTRE POZOS
6 plg	DIAMETRO TUBERIA
>	DIRECCION FLUJO
0.195%	PENDIENTE
○	POZO DE VISITA
▭	CANDELA DOMICILIAR

PLANTA CANDELAS

ESC: 1:1000

BARRIO VILLA CONCEPCIÓN
175 CANDELAS A INSTALAR

EMAPET
FLORES-SAN BENITO

PROYECTO:
AMPLIACIÓN SISTEMA DE ALCANTARILLADO SANITARIO BARRIO VILLA CONCEPCIÓN, SANTA ELENA, FLORES, PETÉN

LOCALIZACIÓN:
BARRIO VILLA CONCEPCIÓN, SANTA ELENA, FLORES, PETÉN.

CONTENIDO
PLANO DE CANDELAS BARRIO VILLA CONCEPCIÓN

FIRMA:

1 A 1
COLEGIO DE INGENIEROS DE GUATEMALA
18 TIMBRE DE INGENIERIA
Enero 2025
93552622
Luis Eduardo Ruiz Mata López
INGENIERO CIVIL
Col. No. 2133

Vo. Bo. PROFESIONAL

ESCALA:	FECHA:
INDICADA	SEPTIEMBRE 2025

AMPLIACIÓN SISTEMA DE ALCANTARILLADO SANITARIO

HOJA:
7/15