



PROYECTO:
AMPLIACIÓN SISTEMA DE
ALCANTARILLADO SANITARIO
BARRIO VILLA CONCEPCIÓN,
SANTA ELENA, FLORES, PETÉN

LOCALIZACIÓN:
BARRIO VILLA CONCEPCIÓN,
SANTA ELENA, FLORES,
PETÉN.

CONTENIDO
PLANO DE PLANTA Y
PERFIL

FIRMA:

Vo. Bo. PROFESIONAL





ESCALA: INDICADA
FECHA: SEPTIEMBRE 2025


AMPLIACIÓN SISTEMA
DE ALCANTARILLADO
SANITARIO

HOJA:



9/15

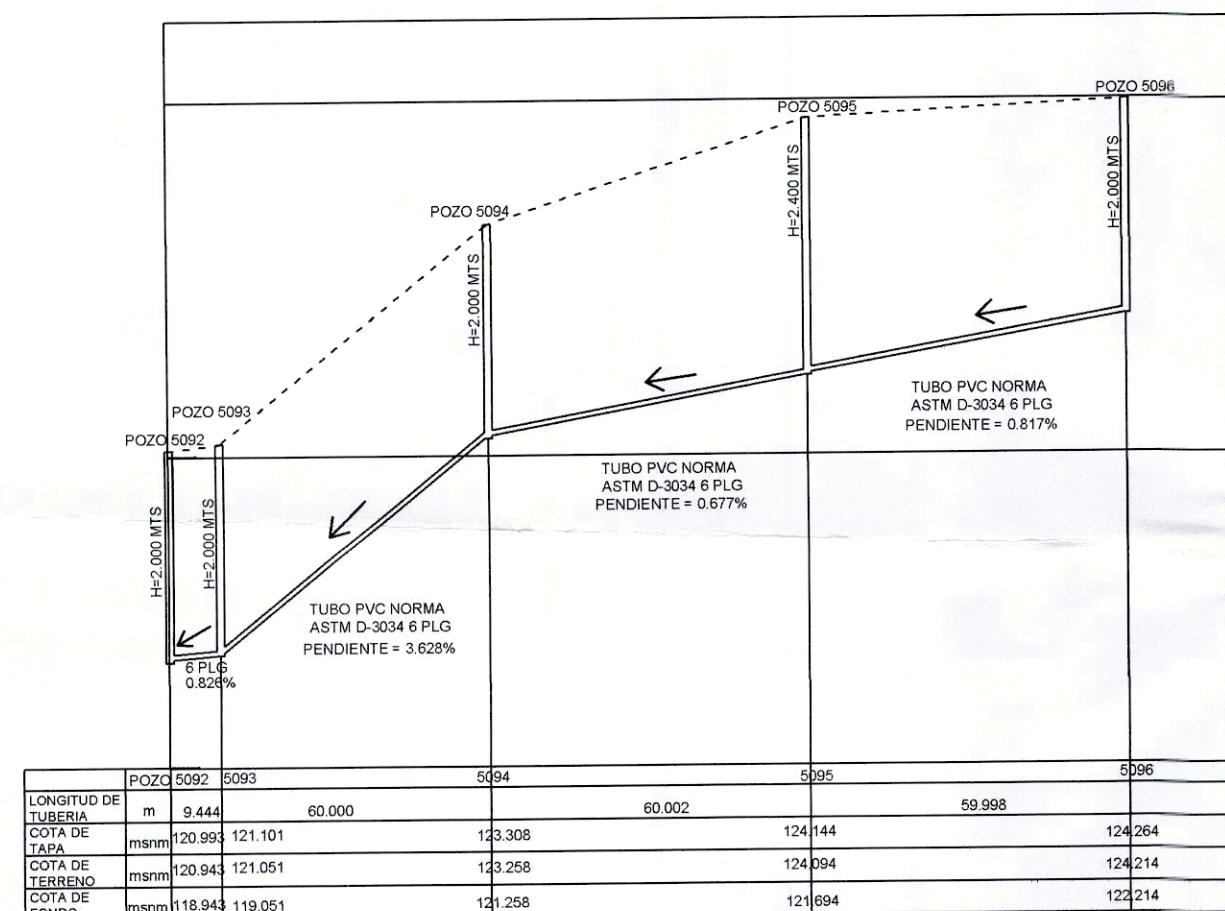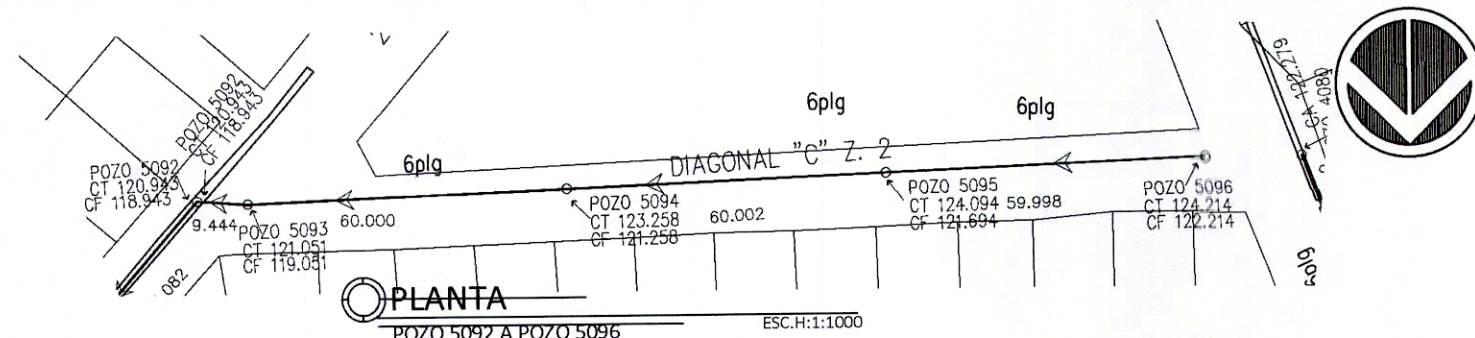

PERFIL
POZO 5092 A POZO 5096
ESCH: 1:1000
ESC.V: 1:200

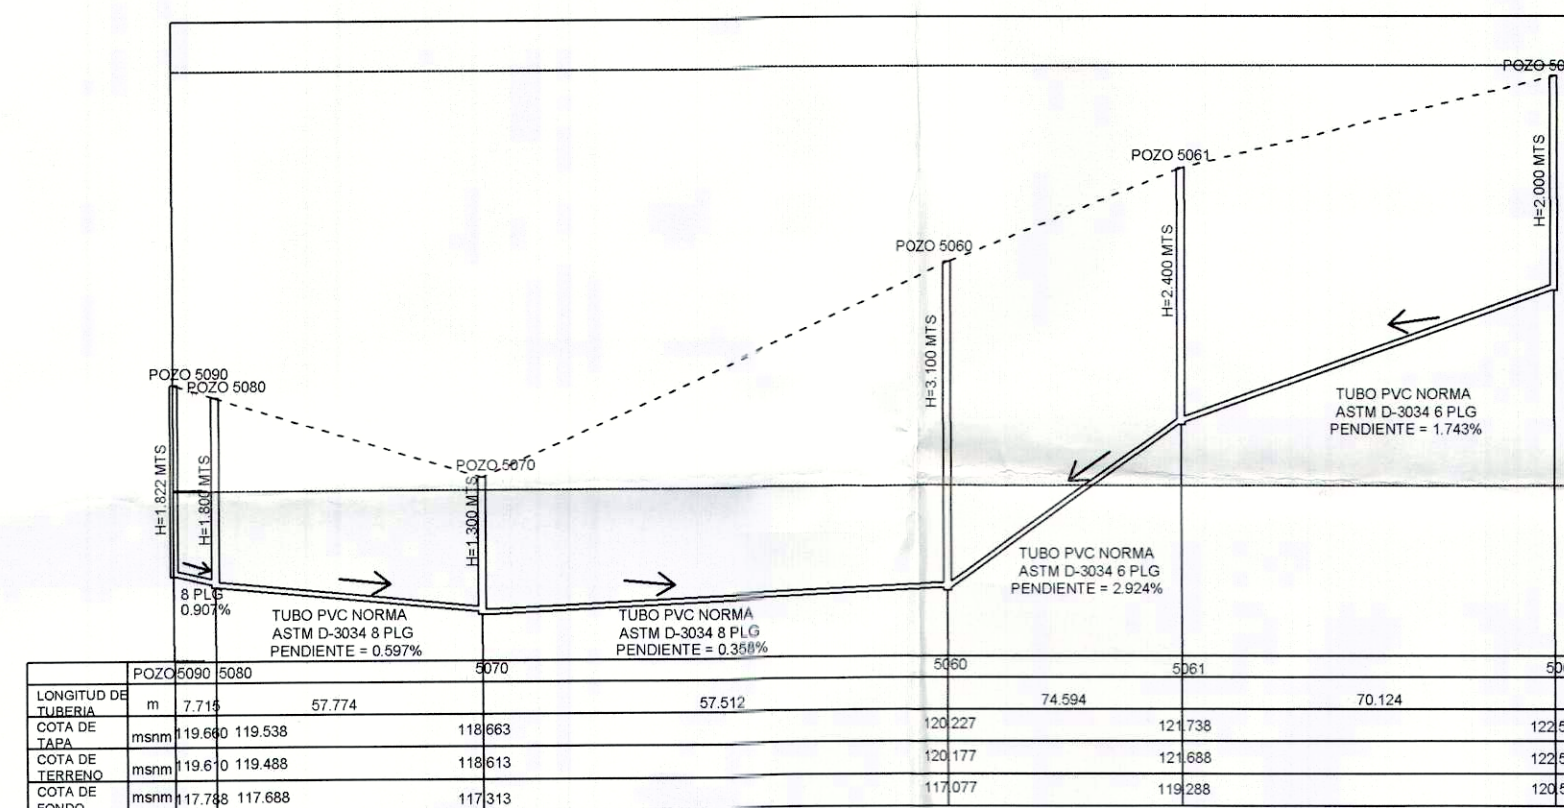

PERFIL
POZO 5090 A POZO 5062
ESCH: 1:1000
ESC.V: 1:200

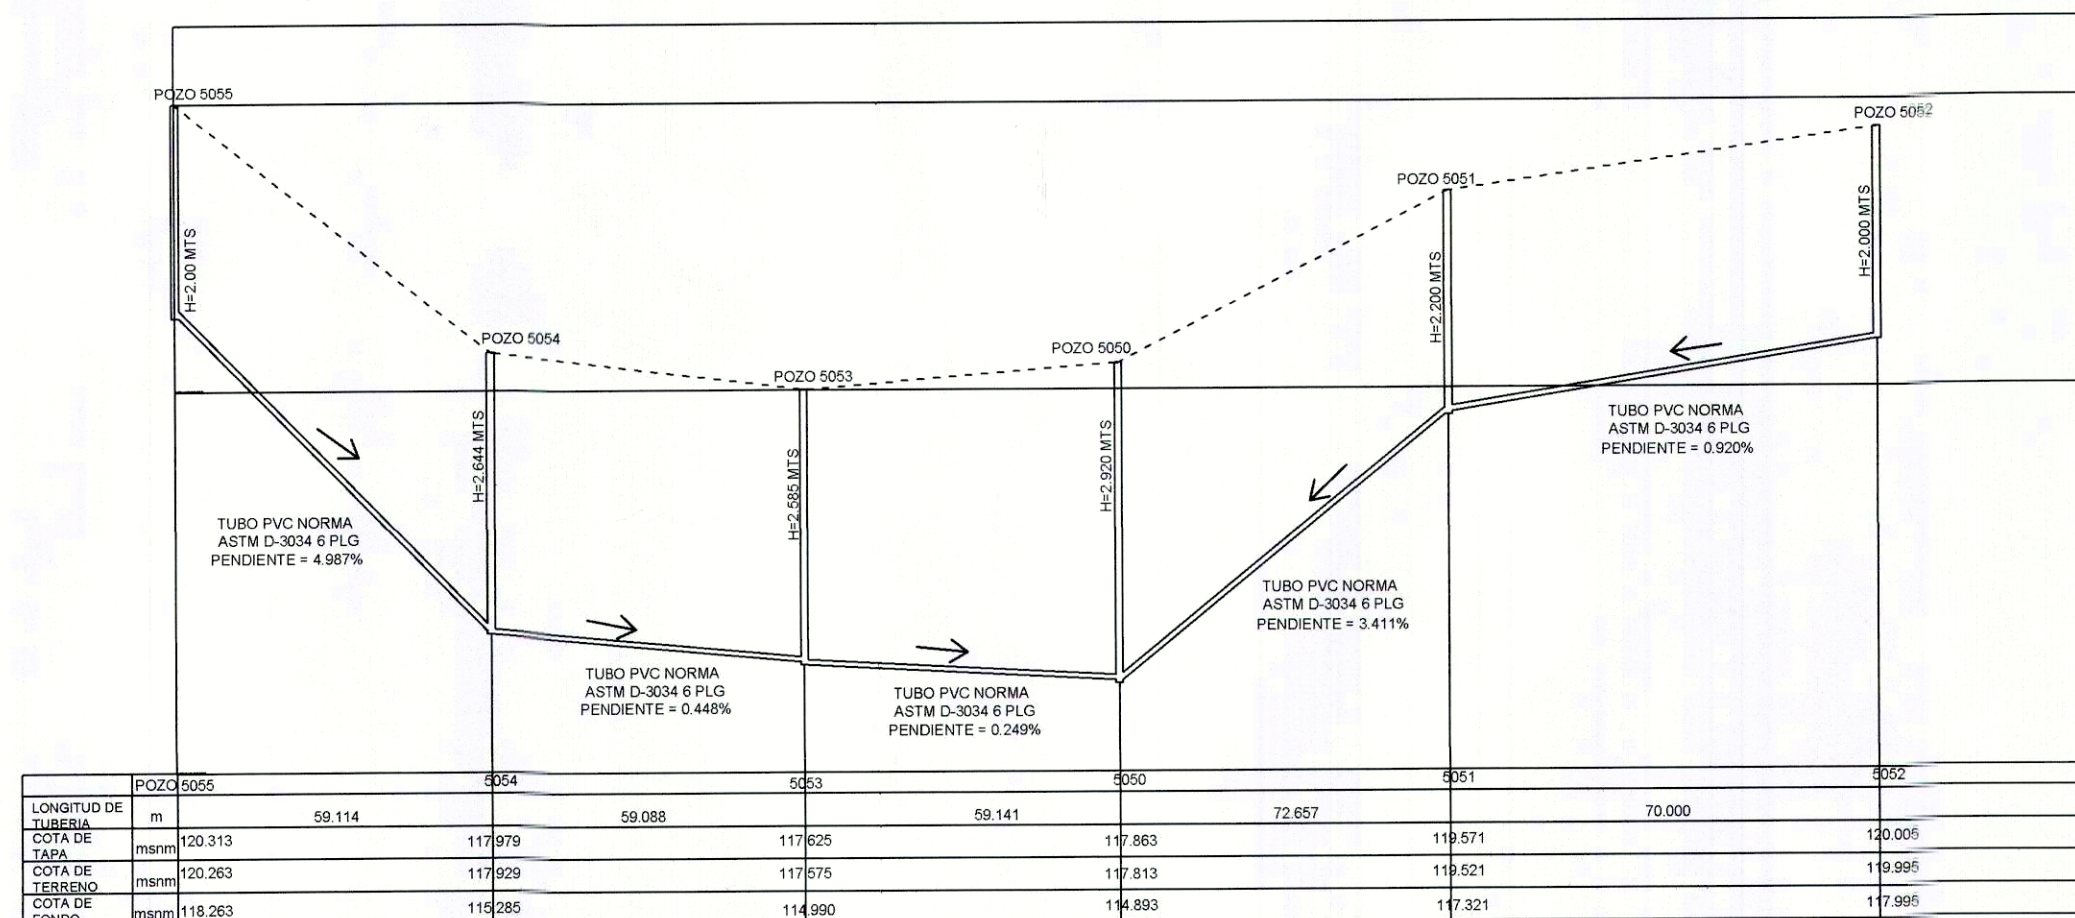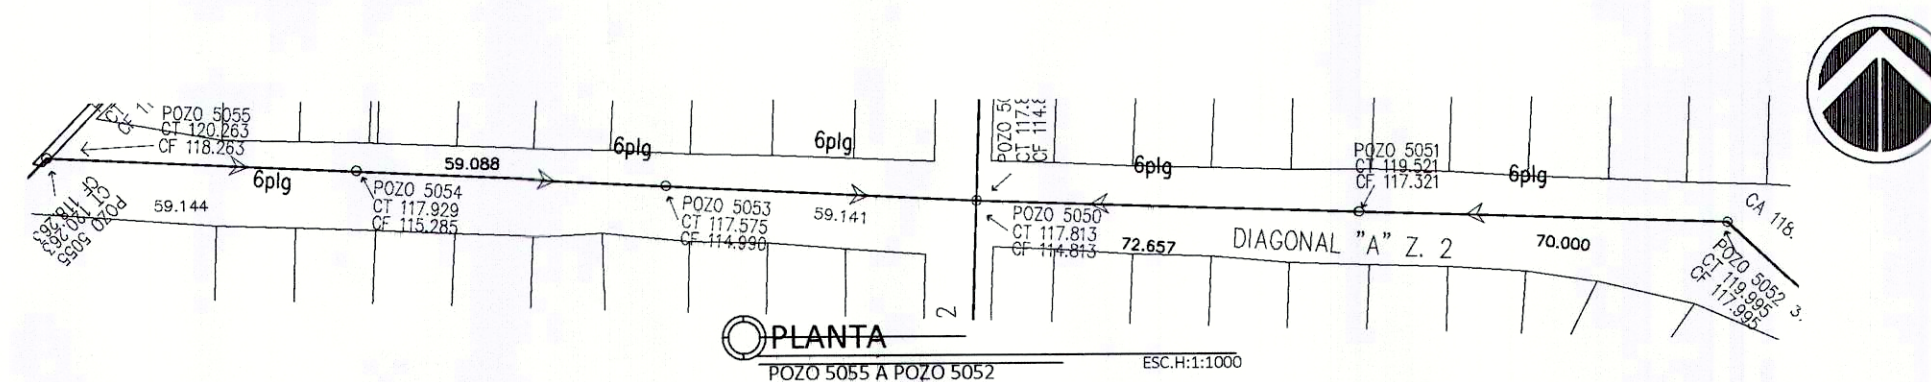

PERFIL
POZO 5055 A POZO 5052
ESCH: 1:1000
ESC.V: 1:200

NOMENCLATURA	
SÍMBOLO	SIGNIFICA
POZO 414	NOMBRE POZO
CT	COTA TERRENO
CF	COTA FONDO
60.000	DISTANCIA ENTRE POZOS
6 plg	DIAMETRO TUBERIA
→	DIRECCION FLUJO
0.195%	PENDIENTE
○	POZO DE VISITA
-----	TERRENO NATURAL