



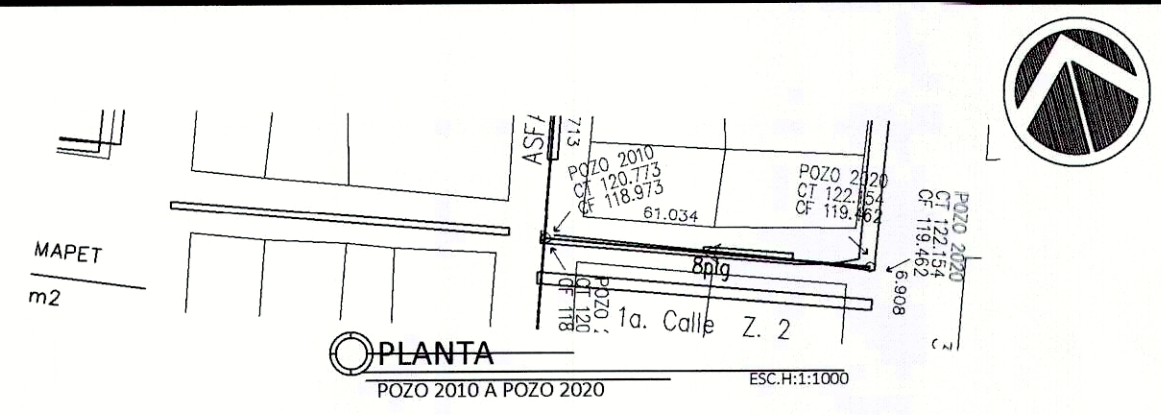


PLANTA
POZO 2010 A POZO 2020
ESC.H:1:1000

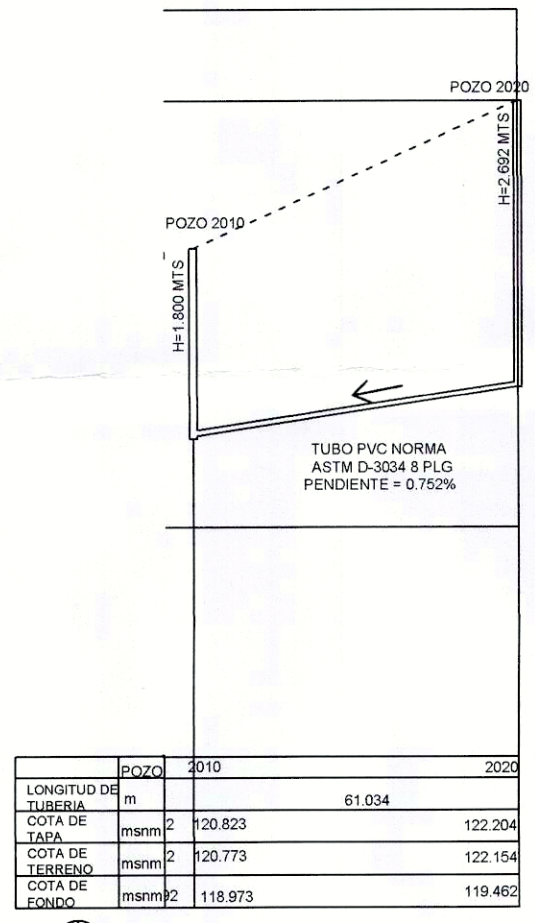


PERFIL
POZO 2010 A POZO 2020
ESCH: 1:1000
ESC.V: 1:200

	POZO 2010	POZO 2020
LONGITUD DE TUBERIA	61.034	
COTA DE TAPA	120.823	122.204
COTA DE TERRENO	120.773	122.154
COTA DE FONDO	118.973	119.462

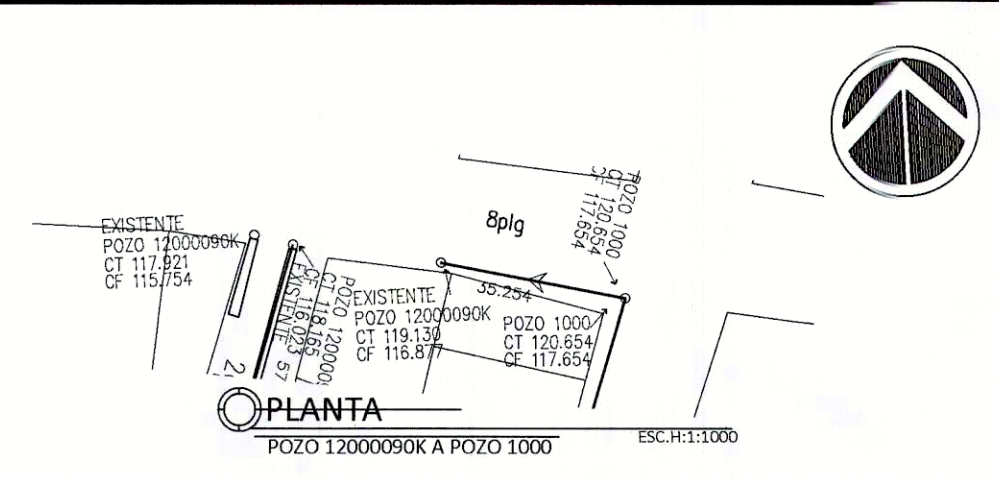


PLANTA
POZO 12000090K A POZO 1000
ESC.H:1:1000

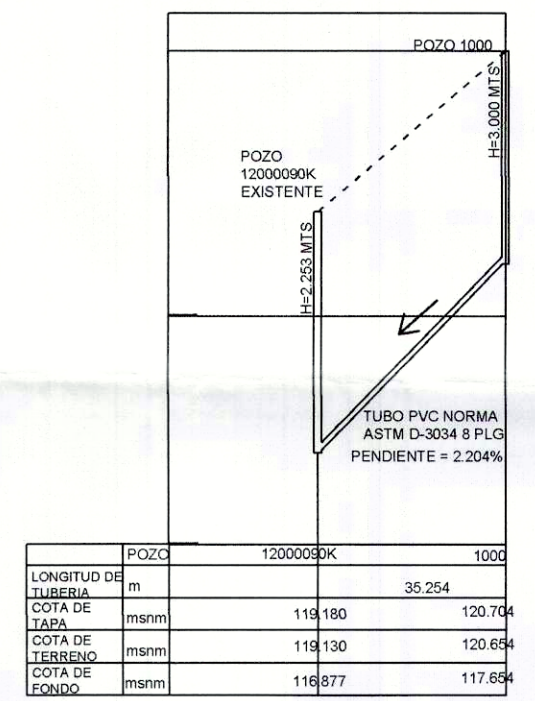


PERFIL
POZO 12000090K A POZO 1000
ESCH: 1:1000
ESC.V: 1:200

	POZO 12000090K	POZO 1000
LONGITUD DE TUBERIA	35.254	
COTA DE TAPA	119.180	120.704
COTA DE TERRENO	119.130	120.654
COTA DE FONDO	118.877	117.654

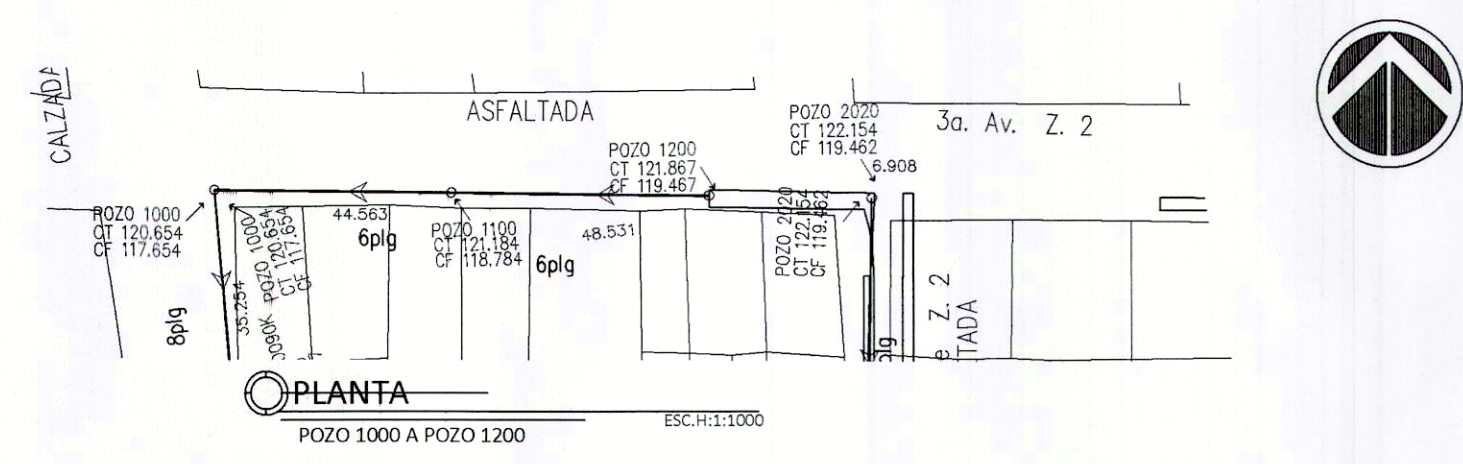

PLANTA
POZO 1000 A POZO 1200
ESC.H:1:1000

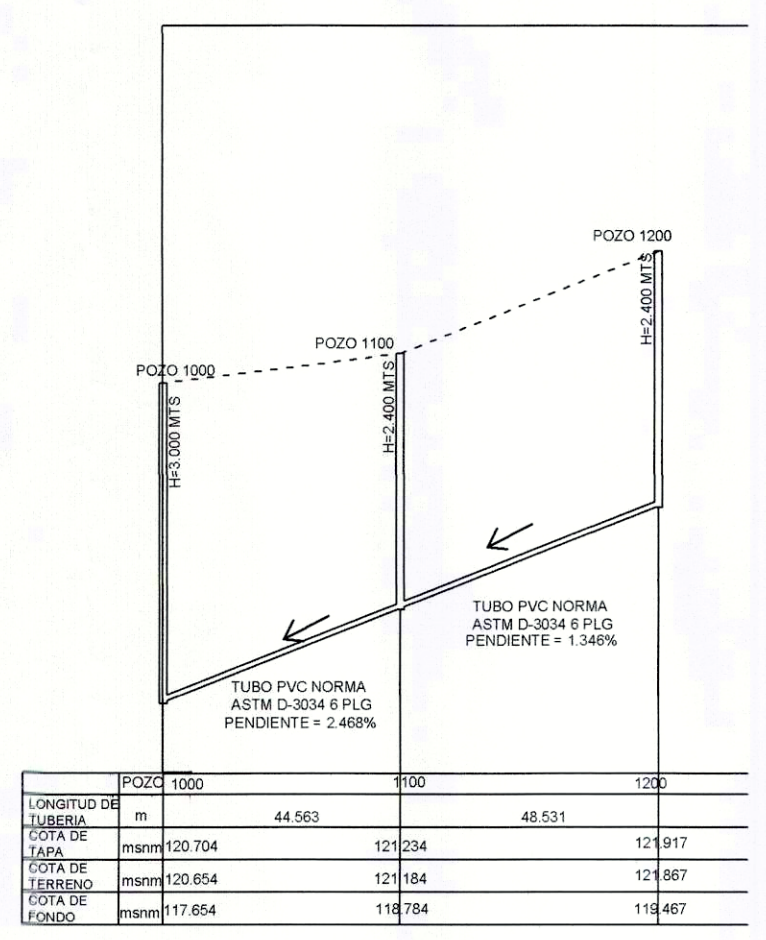

	POZO 1000	POZO 1100	POZO 1200
LONGITUD DE TUBERIA	44.563	48.531	
COTA DE TAPA	120.704	121.234	121.917
COTA DE TERRENO	120.654	121.184	121.867
COTA DE FONDO	117.654	118.784	119.467

PERFIL
POZO 1000 A POZO 1200
ESCH: 1:1000
ESC.V: 1:200

NOMENCLATURA	
SIMBOLO	SIGNIFICA
POZO 414	NOMBRE POZO
CT	COTA TERRENO
CF	COTA FONDO
60.000	DISTANCIA ENTRE POZOS
6 plg	DIAMETRO TUBERIA
→	DIRECCION FLUJO
0.195%	PENDIENTE
○	POZO DE VISITA
-----	TERRENO NATURAL



PROYECTO:
AMPLIACIÓN SISTEMA DE
ALCANTARILLADO SANITARIO
BARRIO VILLA CONCEPCIÓN,
SANTA ELENA, FLORES, PETÉN

LOCALIZACIÓN:
BARRIO VILLA CONCEPCIÓN,
SANTA ELENA, FLORES,
PETÉN.

CONTENIDO
PLANO DE PLANTA Y
PERFIL



FIRMA:
Vo. Bo. PROFESIONAL

ESCALA:
INDICADA

FECHA:
SEPTIEMBRE
2025

AMPLIACIÓN SISTEMA
DE ALCANTARILLADO
SANITARIO

HOJA:
12/15