

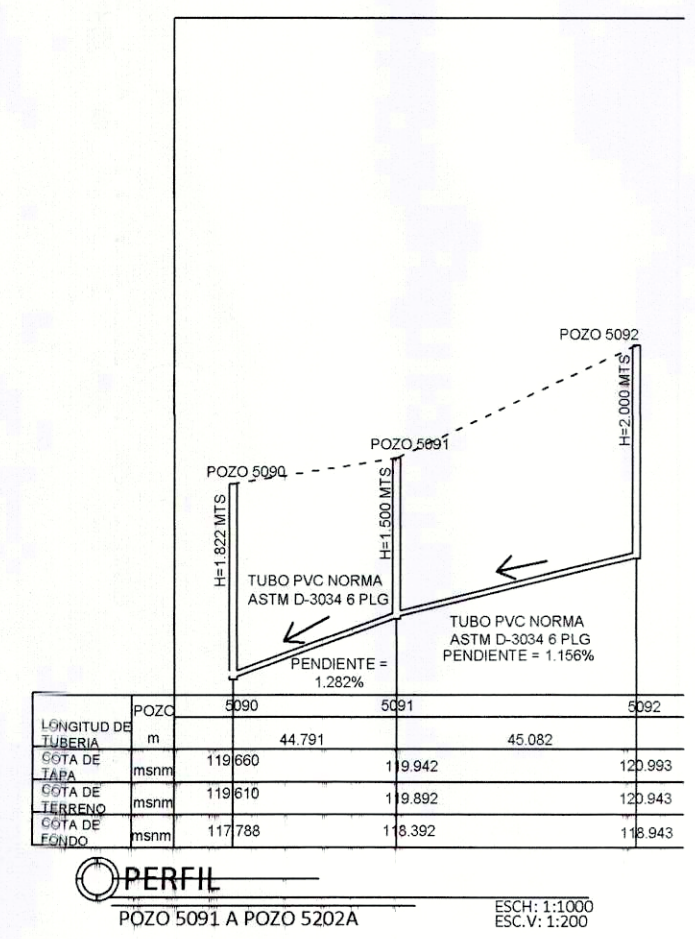
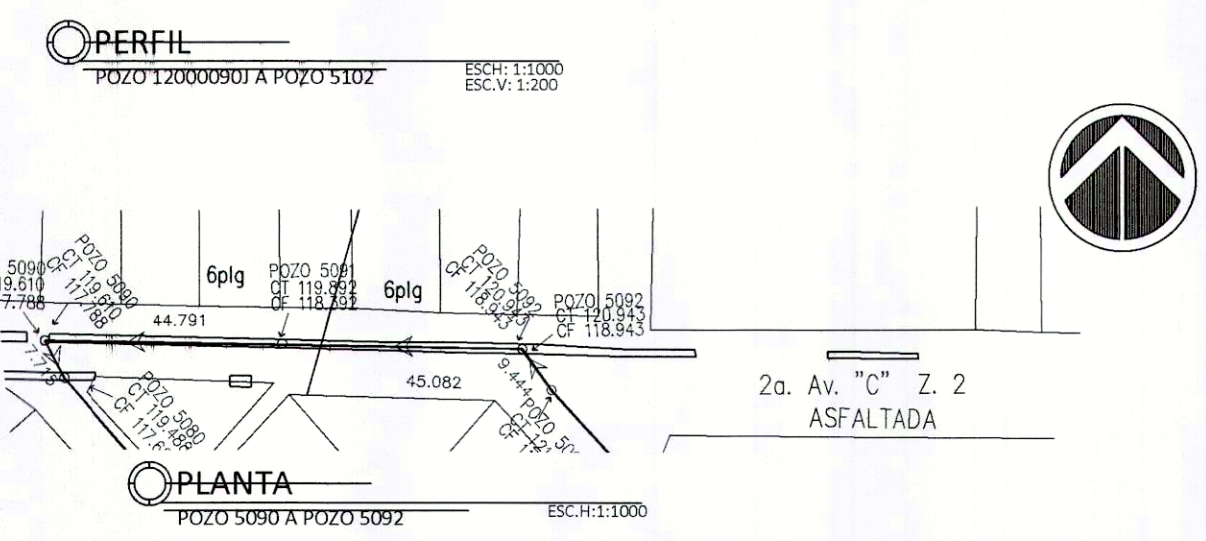


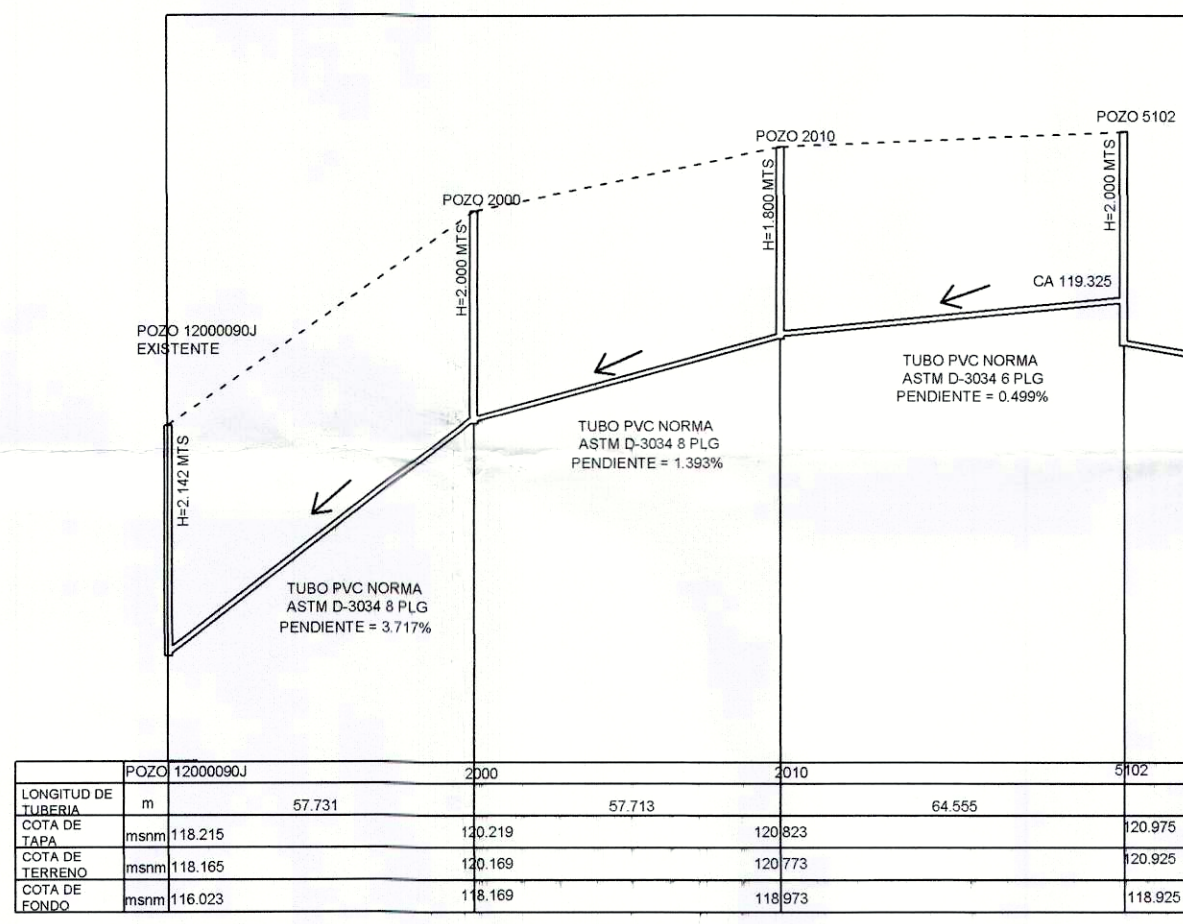

NOMENCLATURA	
SIMBOLO	SIGNIFICA
POZO 414	NOMBRE POZO
CT	COTA TERRENO
CF	COTA FONDO
60.000	DISTANCIA ENTRE POZOS
6 plg	DIAMETRO TUBERIA
→	DIRECCION FLUJO
0.195%	PENDIENTE
○	POZO DE VISITA
-----	TERRENO NATURAL

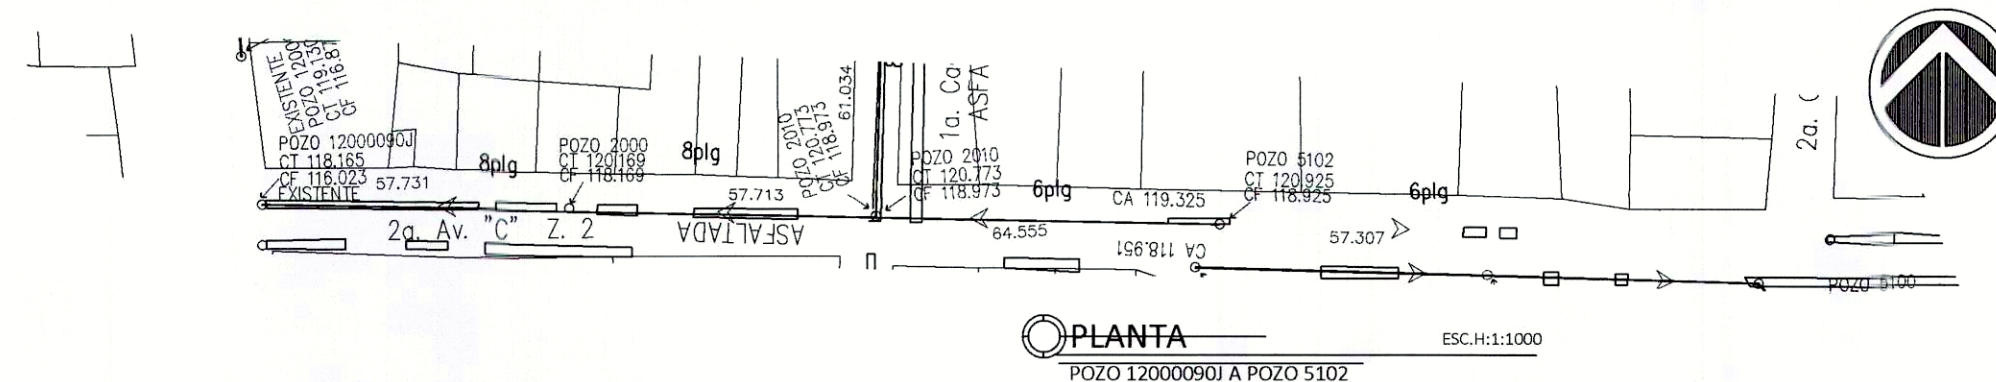

PROYECTO:
AMPLIACIÓN SISTEMA DE
ALCANTARILLADO SANITARIO
BARRIO VILLA CONCEPCIÓN,
SANTA ELENA, FLORES, PETÉN

LOCALIZACIÓN:
BARRIO VILLA CONCEPCIÓN,
SANTA ELENA, FLORES,
PETÉN.

CONTENIDO
PLANO DE PLANTA Y
PERFIL

FIRMA:

Vo. Bo. PROFESIONAL

ESCALA: INDICADA
FECHA: SEPTIEMBRE 2025

AMPLIACIÓN SISTEMA
DE ALCANTARILLADO
SANITARIO