

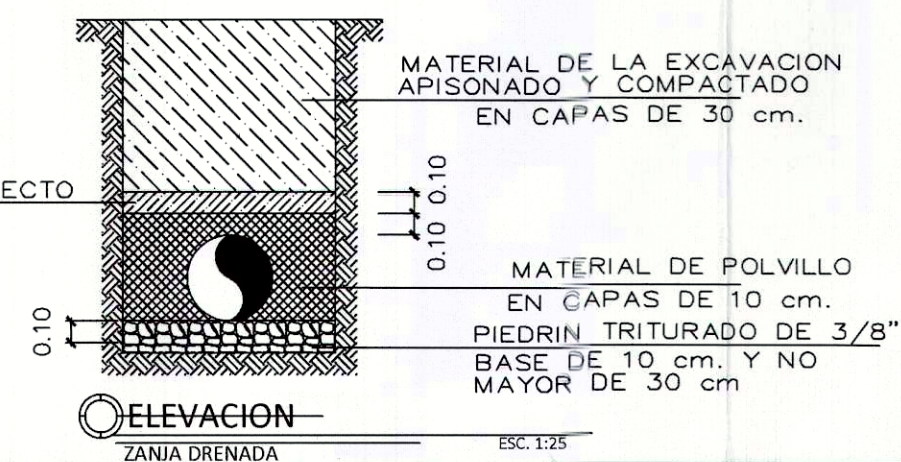
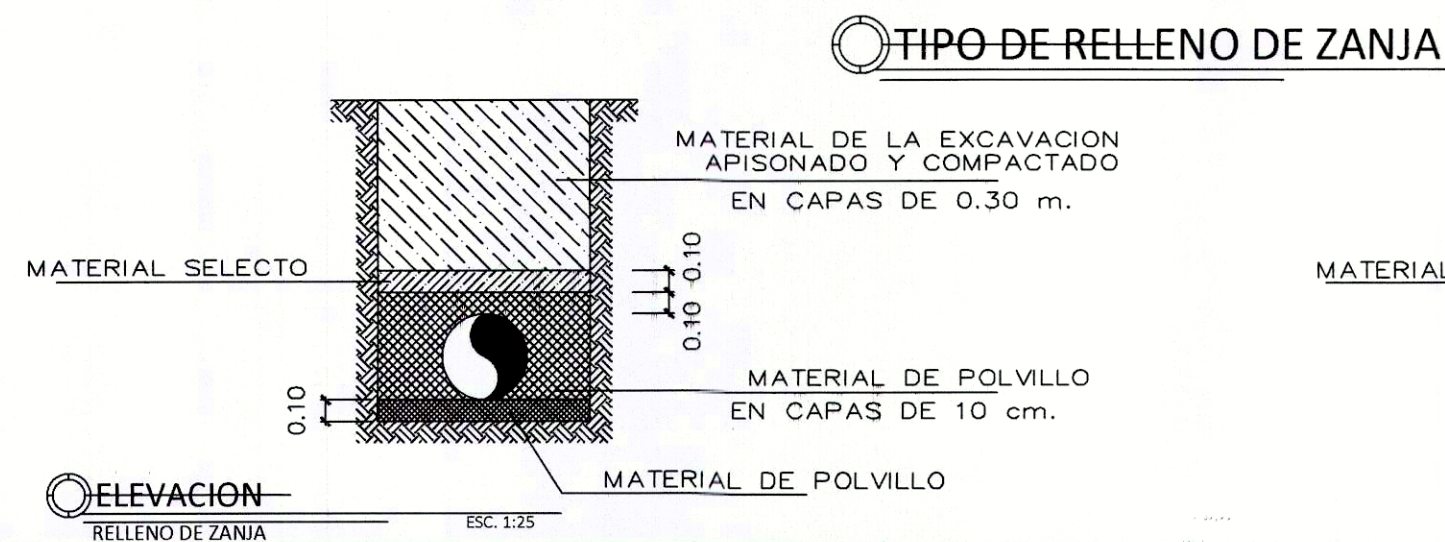
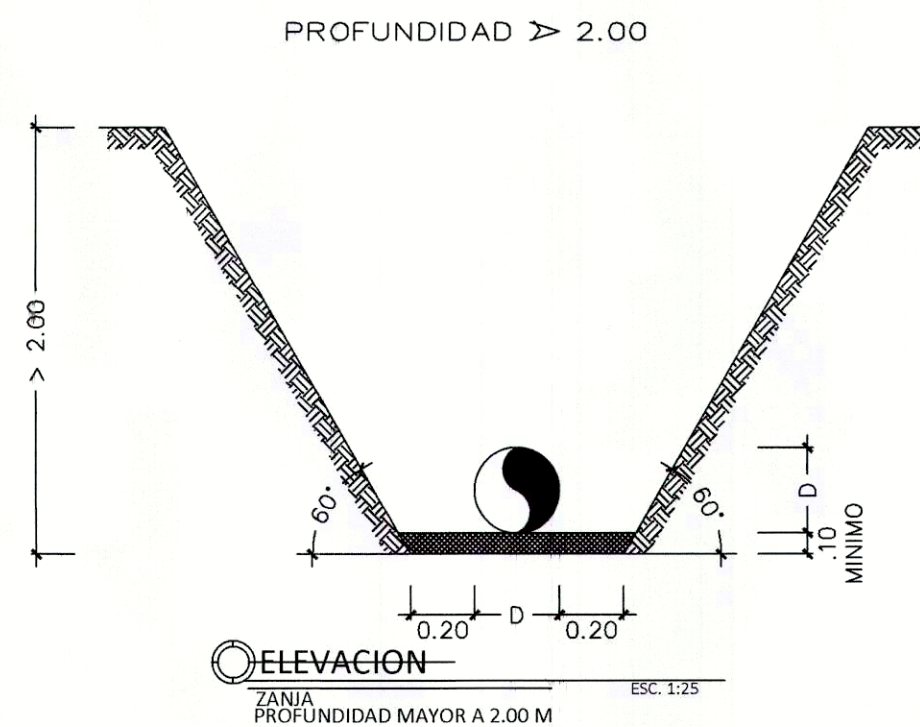
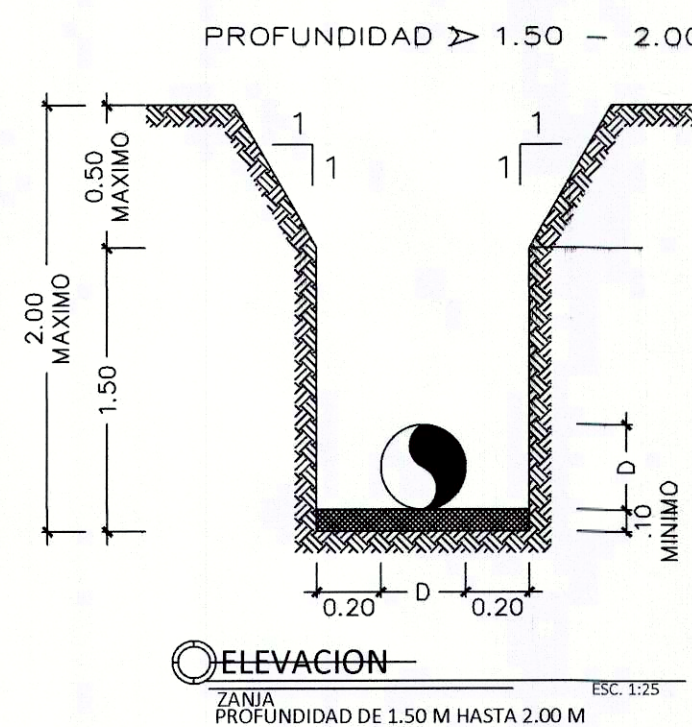
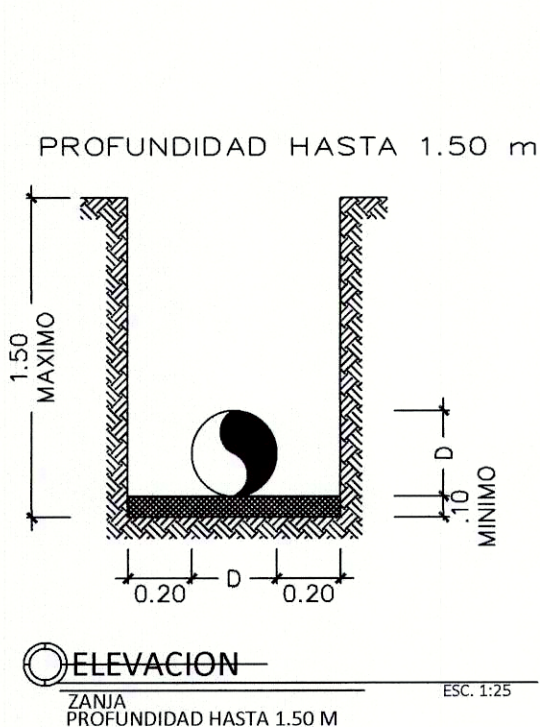
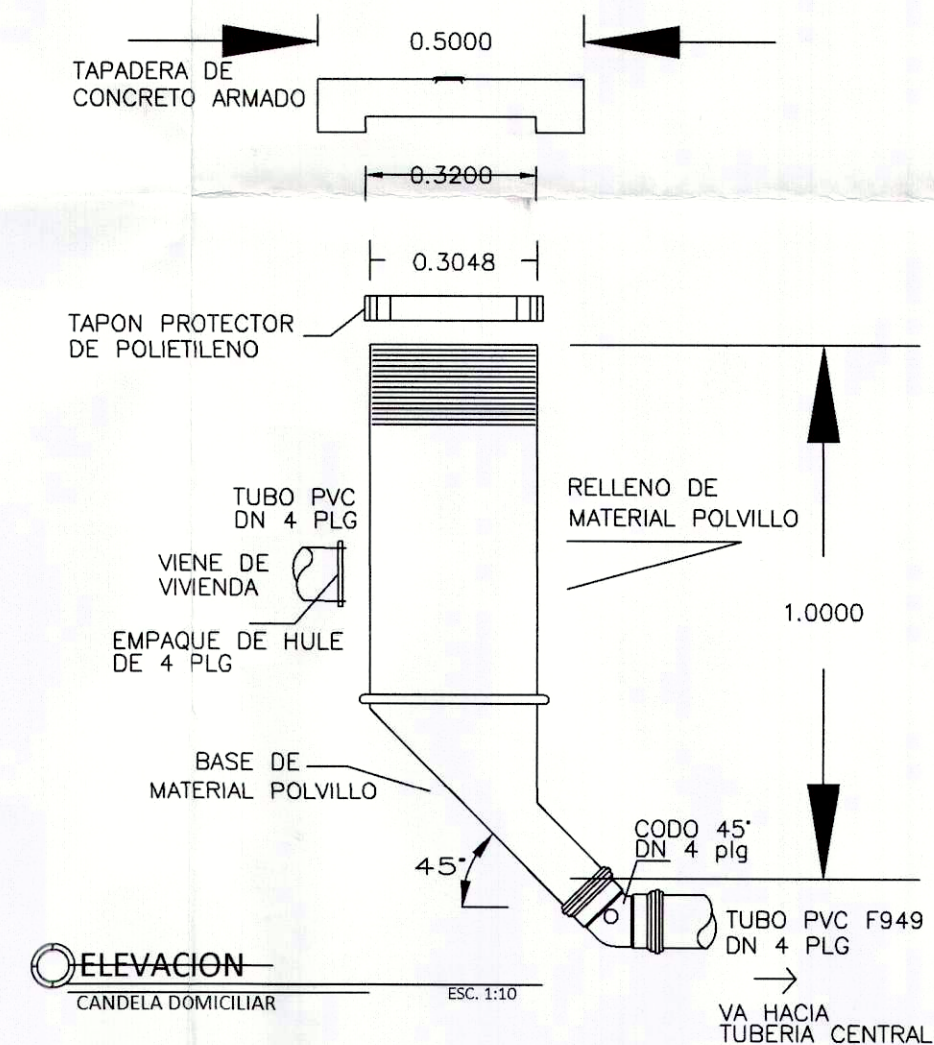
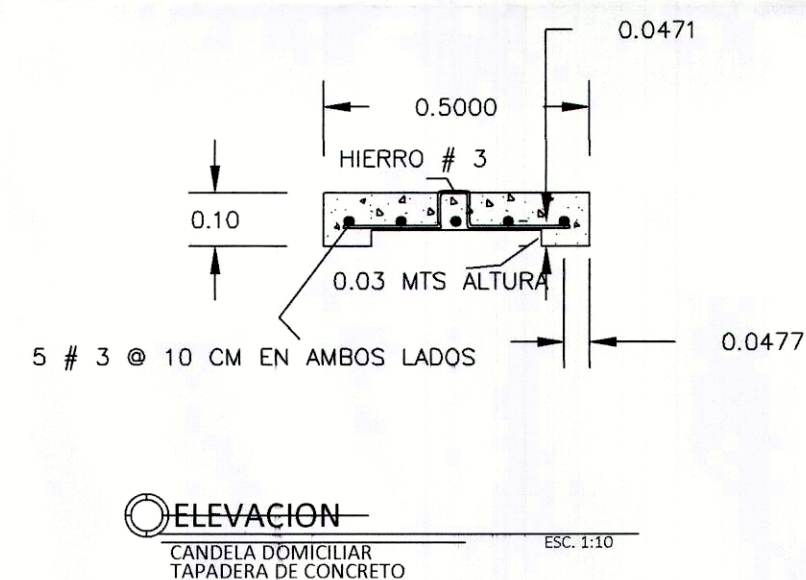
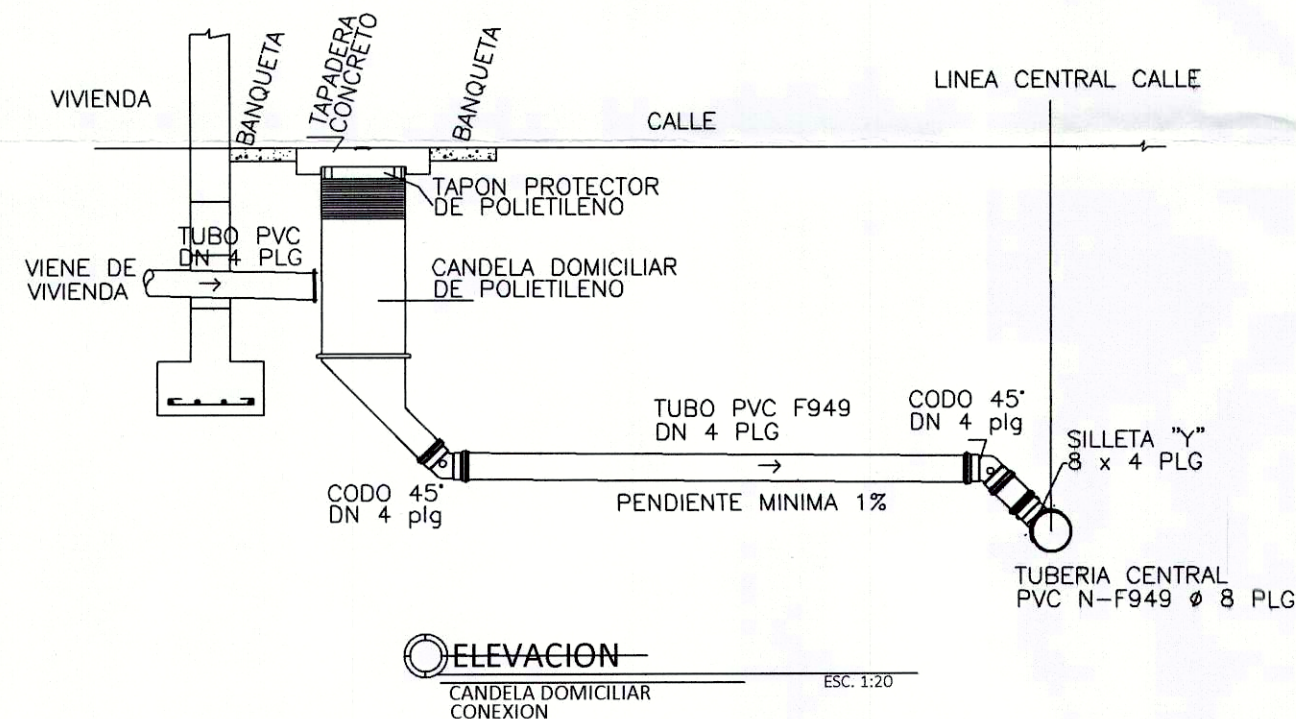


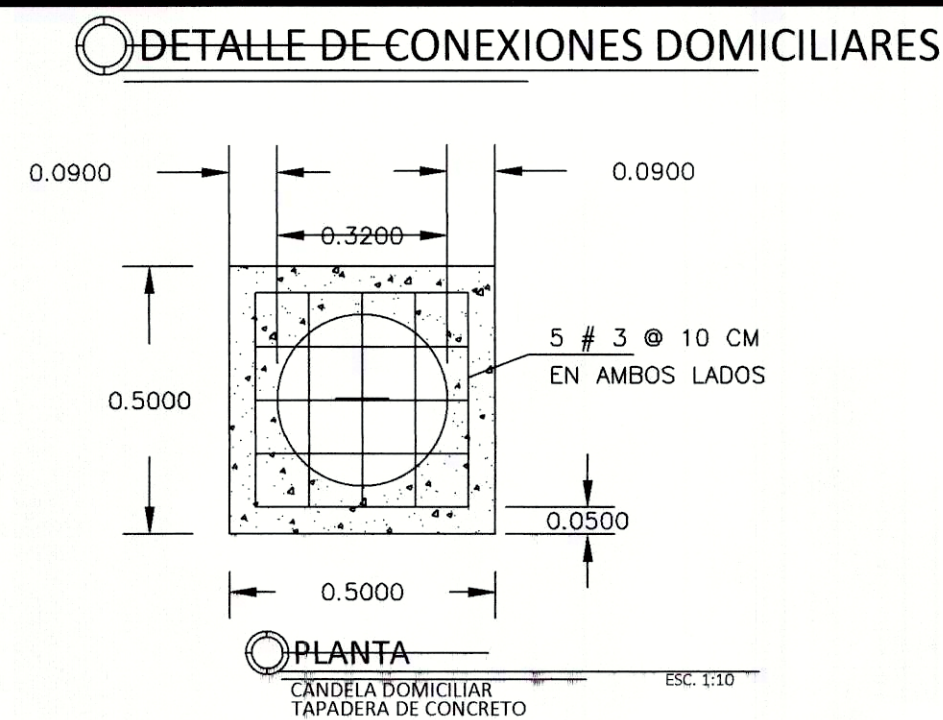

- NOTAS:
- LA TUBERIA DE LA CONEXION DOMICILIAR DEBERA ESTAR A 10 cm (MINIMO) POR DEBAJO DE LOS POZOS Y TUBERIAS DE AGUA POTABLE, AGUA PLUVIAL, EMPRESA DE TELEFONOS Y OTROS
 - TODOS LOS ACCESORIOS DEBERAN SER INYECTADOS DE JUNTA RAPIDA. NORMAS PARA ACCESORIOS Y TUBERIAS - ASTM F-949
 - LA TAPADERA SERA DE CONCRETO ARMADO CON $f'_c = 210 \text{ KG/CM}^2$ Y $f'_y = 2810 \text{ KG/CM}^2$
 - LA ENTRADA DEL TUBO DE LA VIVIENDA A LA CANDELA SE REALIZARA CON UN EMPAQUE DE HULE

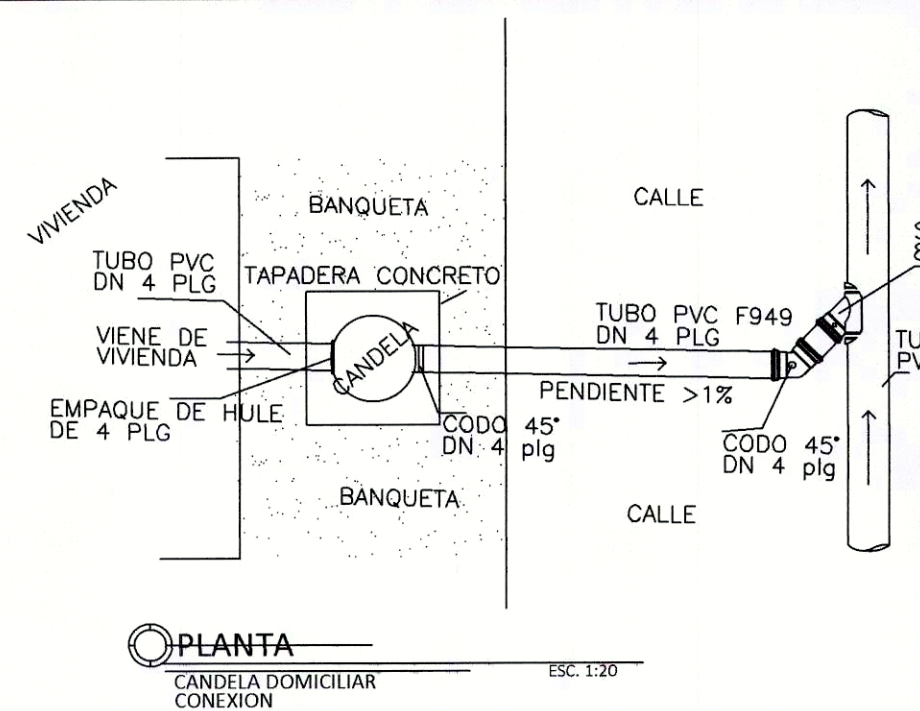


PROYECTO:
AMPLIACIÓN SISTEMA DE
ALCANTARILLADO SANITARIO
BARRIO EL TRÉBOL III,
SAN BENITO, PETÉN.

LOCALIZACIÓN:
BARRIO EL TRÉBOL,
SAN BENITO, PETÉN.

CONTENIDO
PLANO DE DETALLES
ZANJAS Y CONEXIONES

FIRMA:

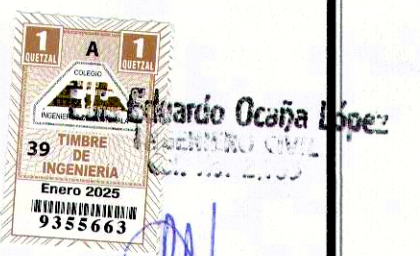

Vo. Bo. PROFESIONAL

ESCALA:
INDICADA

FECHA:
OCTUBRE
2025

AMPLIACIÓN SISTEMA
DE ALCANTARILLADO
SANITARIO

HOJA:

13/13