


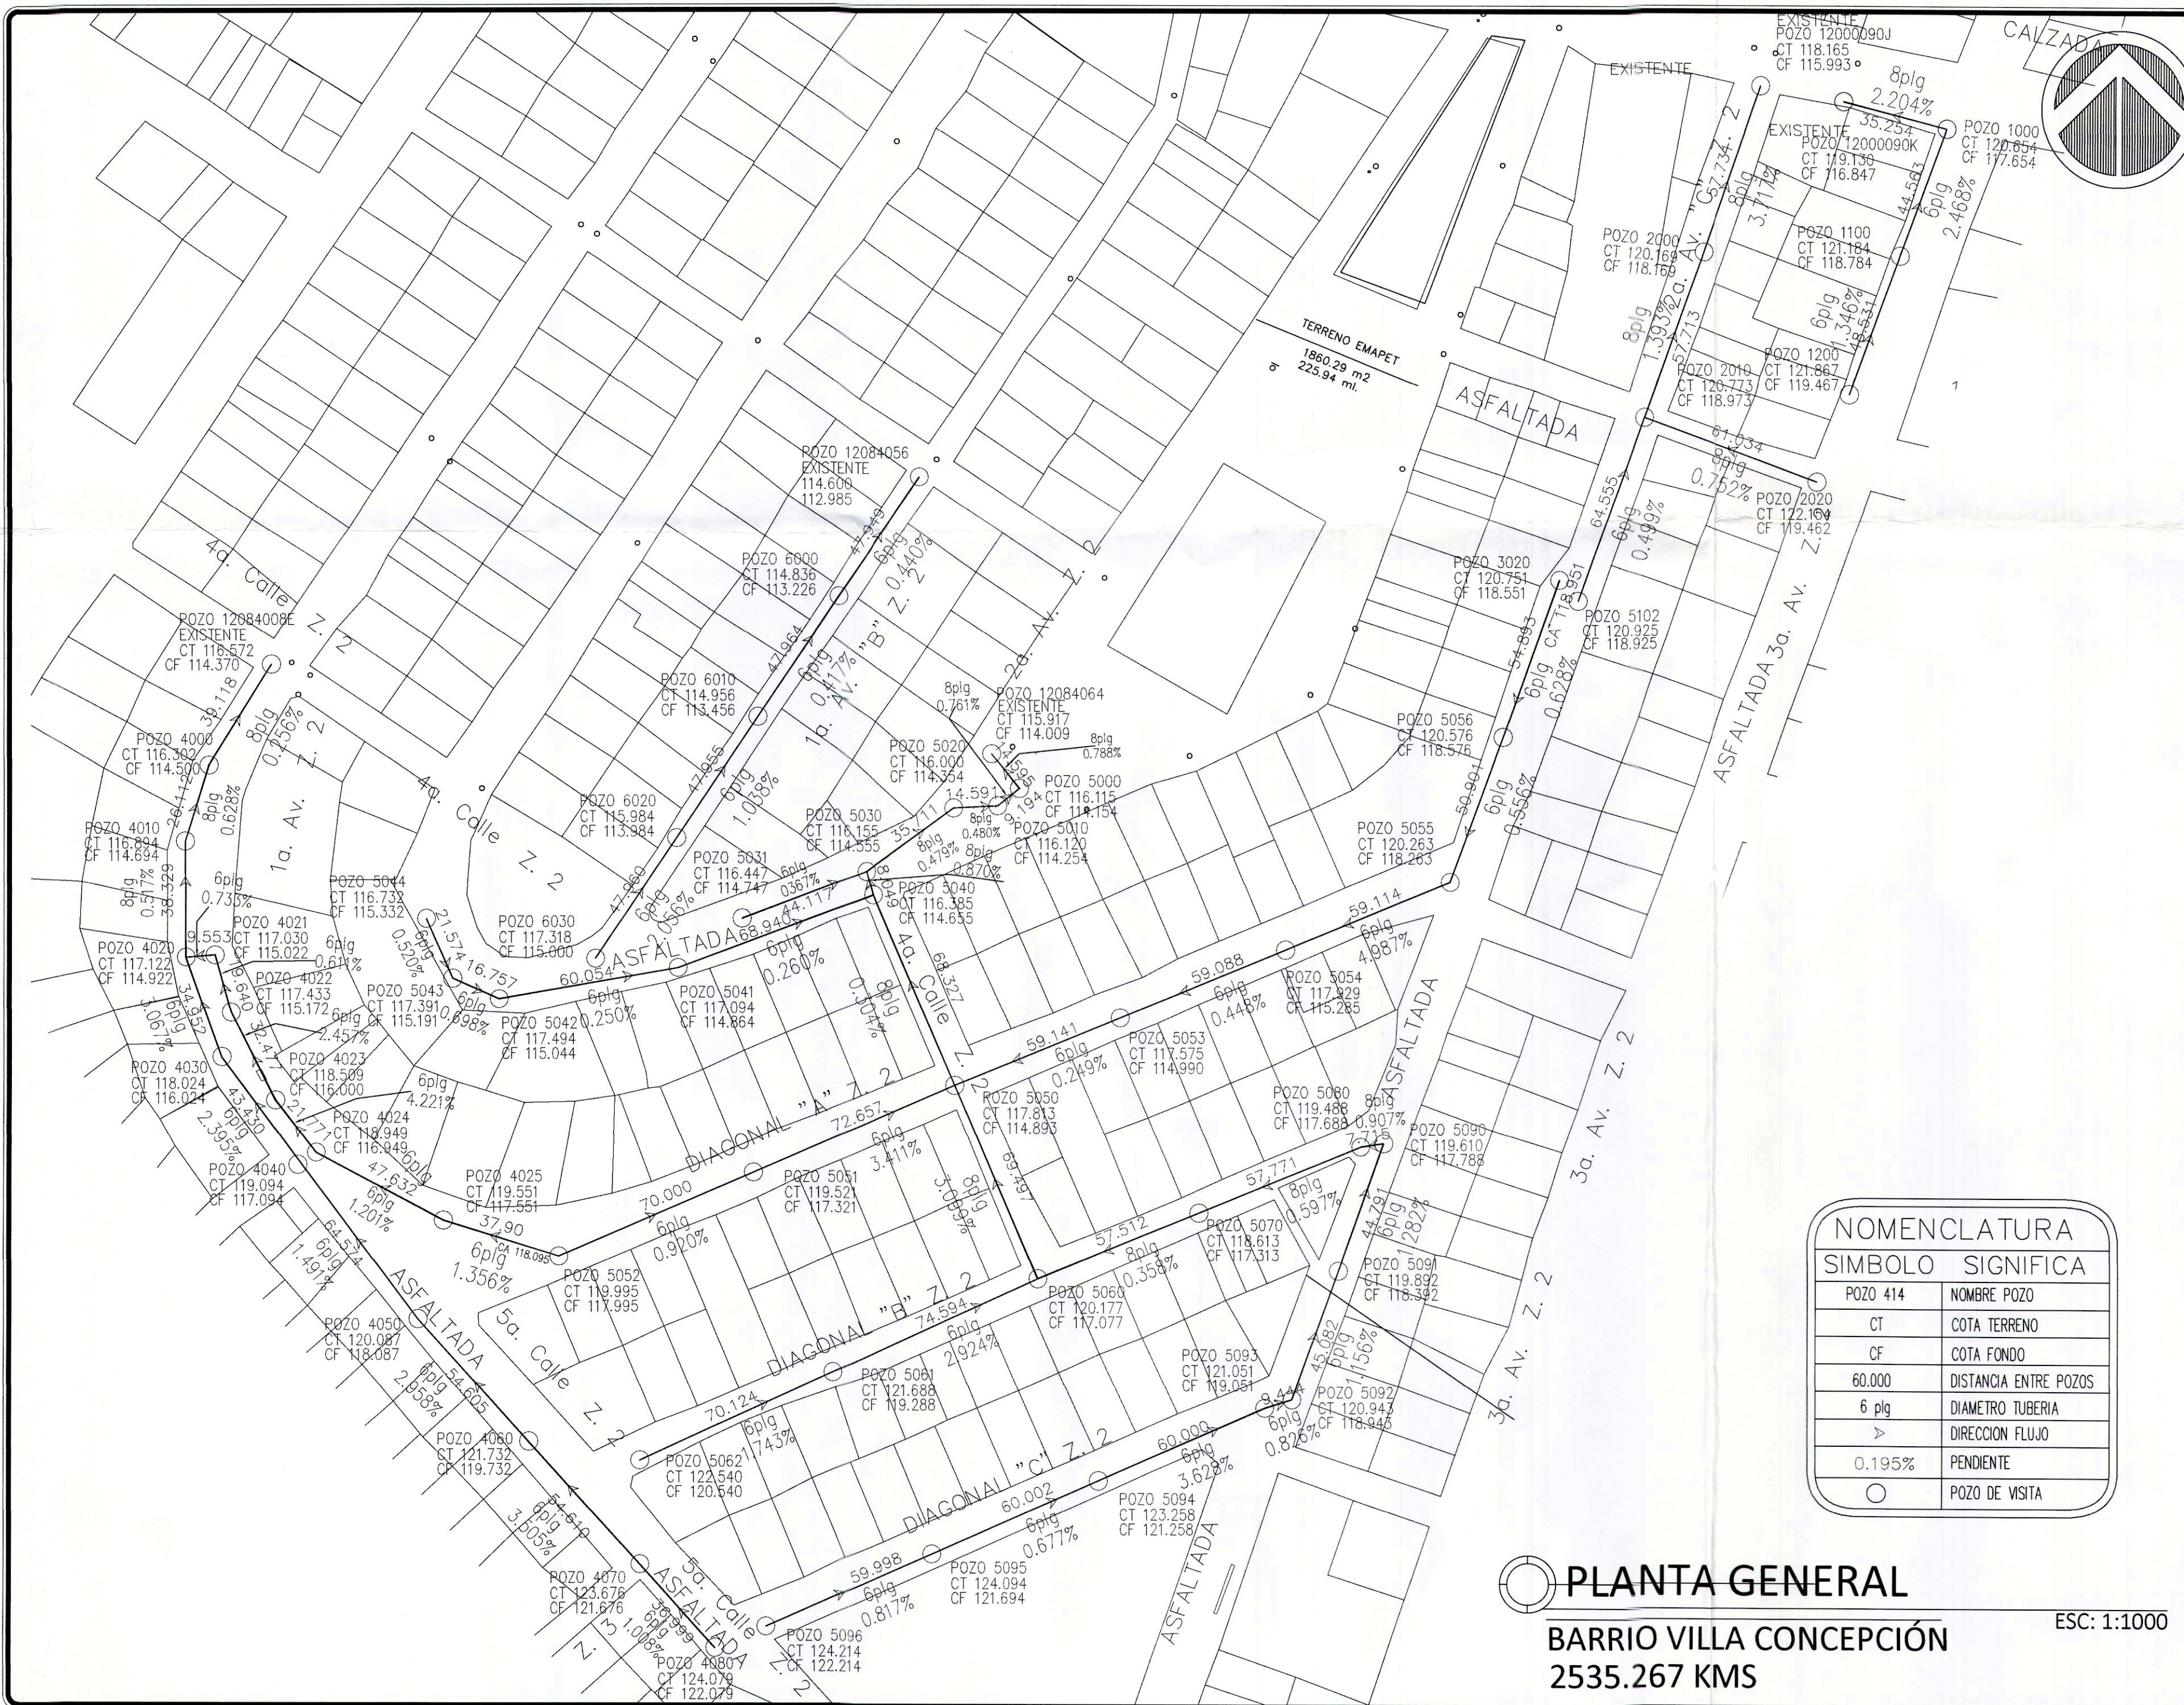

PROYECTO:
AMPLIACIÓN SISTEMA DE
ALCANTARILLADO SANITARIO
BARRIO VILLA CONCEPCIÓN,
SANTA ELENA, FLORES, PETÉN

LOCALIZACIÓN:
BARRIO VILLA CONCEPCIÓN,
SANTA ELENA, FLORES,
PETÉN.

CONTENIDO:
PLANO DE
PLANTA GENERAL
BARRIO VILLA CONCEPCIÓN

FIRMA:

Vo. Bo. PROFESIONAL

ESCALA:
INDICADA
FECHA:
SEPTIEMBRE
2025

AMPLIACIÓN SISTEMA
DE ALCANTARILLADO
SANITARIO

HOJA:
6/15

NOMENCLATURA	
SÍMBOLO	SIGNIFICA
POZO 414	NOMBRE POZO
CT	COTA TERRENO
CF	COTA FONDO
60.000	DISTANCIA ENTRE POZOS
6 plg	DIÁMETRO TUBERÍA
>	DIRECCIÓN FLUJO
0.195%	PENDIENTE
○	POZO DE VISITA

PLANTA GENERAL
BARRIO VILLA CONCEPCIÓN
2535.267 KMS

ESC: 1:1000